

平面詳細図  
S:1/30


床外割付図  
S:1/30

天井伏図  
S:1/30



一凡例  
1. 開口記号

日 日-建具取付高  
 A A-建具取付高  
 h SLから建具下縁までの高さ

室名	シャワールーム	洗面
床	SL+150 450角タイル (アドバRN-HB35)	SL+130 450角タイル (アドバRN-HB35)
巾木	H=60 壁材=60 塗装仕上 (壁紙) 目黒3mm	H=20 床材仕上げ
壁	A・D面 300角タイル オブ・縦断MARMISTATUARID B・C面 強化ガラス(クリア)縦断仕上げフィルム透明	A・D面 300角タイル オブ・縦断MARMISTATUARID B・C面 強化ガラス(クリア)縦断仕上げフィルム透明
天井	CH=2650 バスリブ (メタルタイプ)	CH=2650 バスリブ (メタルタイプ)
備考	ステンレスHL グレーチングW150 洗面カウンター コリアン洗面一体型 (下部収納) 洗面カウンター 洗面スリット (取付位置) システム収納 壁マウントサイズマット900x900 ライン付手動止水 取付25mm	ステンレスHL グレーチングW150 木製金物シンクホルダー兼水栓TOTO TLC31 シャワーセット TMW40CC1 スライドバー TS131A1 壁面ガラス貼付H=FL+1173.5 取付 小口磨き加工

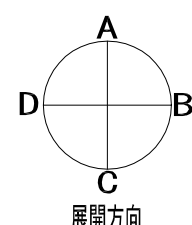

壁リスト	
L1	L2

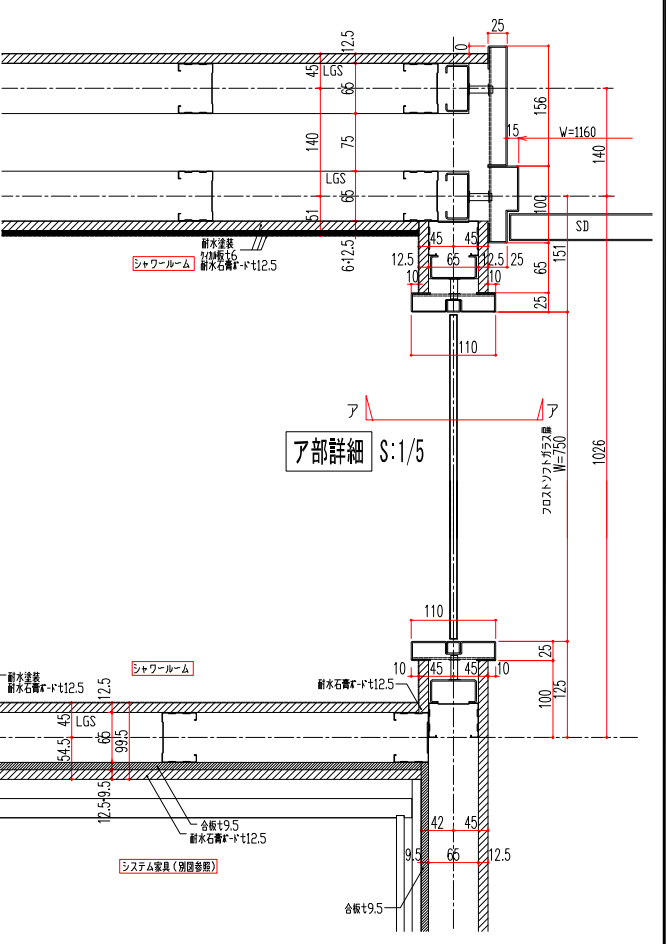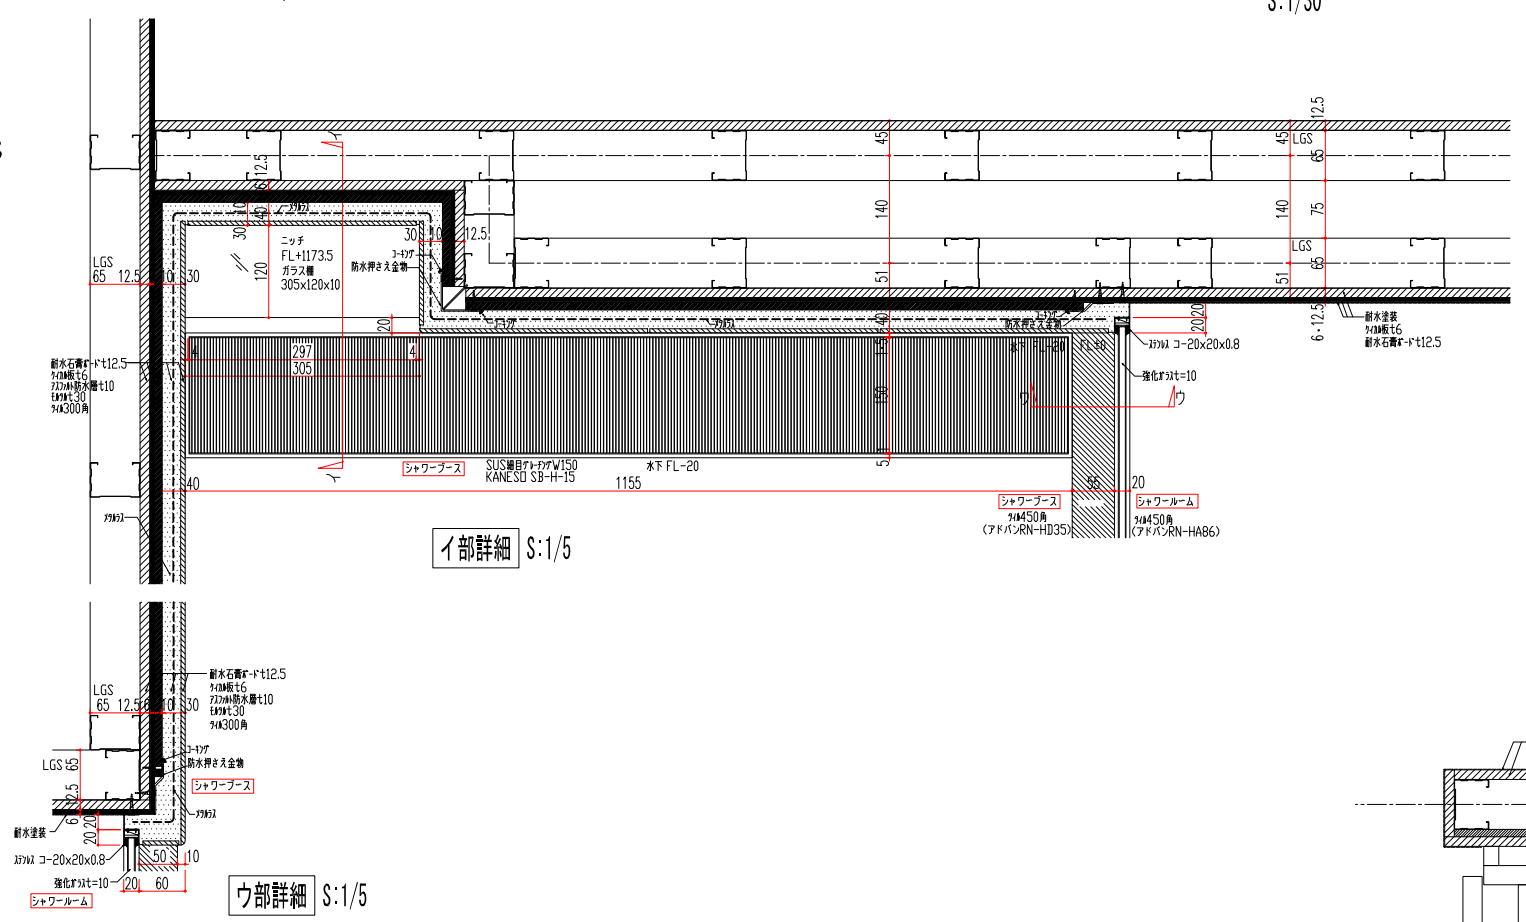

ウ部詳細 S:1/5

ア部詳細 S:1/5

エ部詳細 S:1/5