

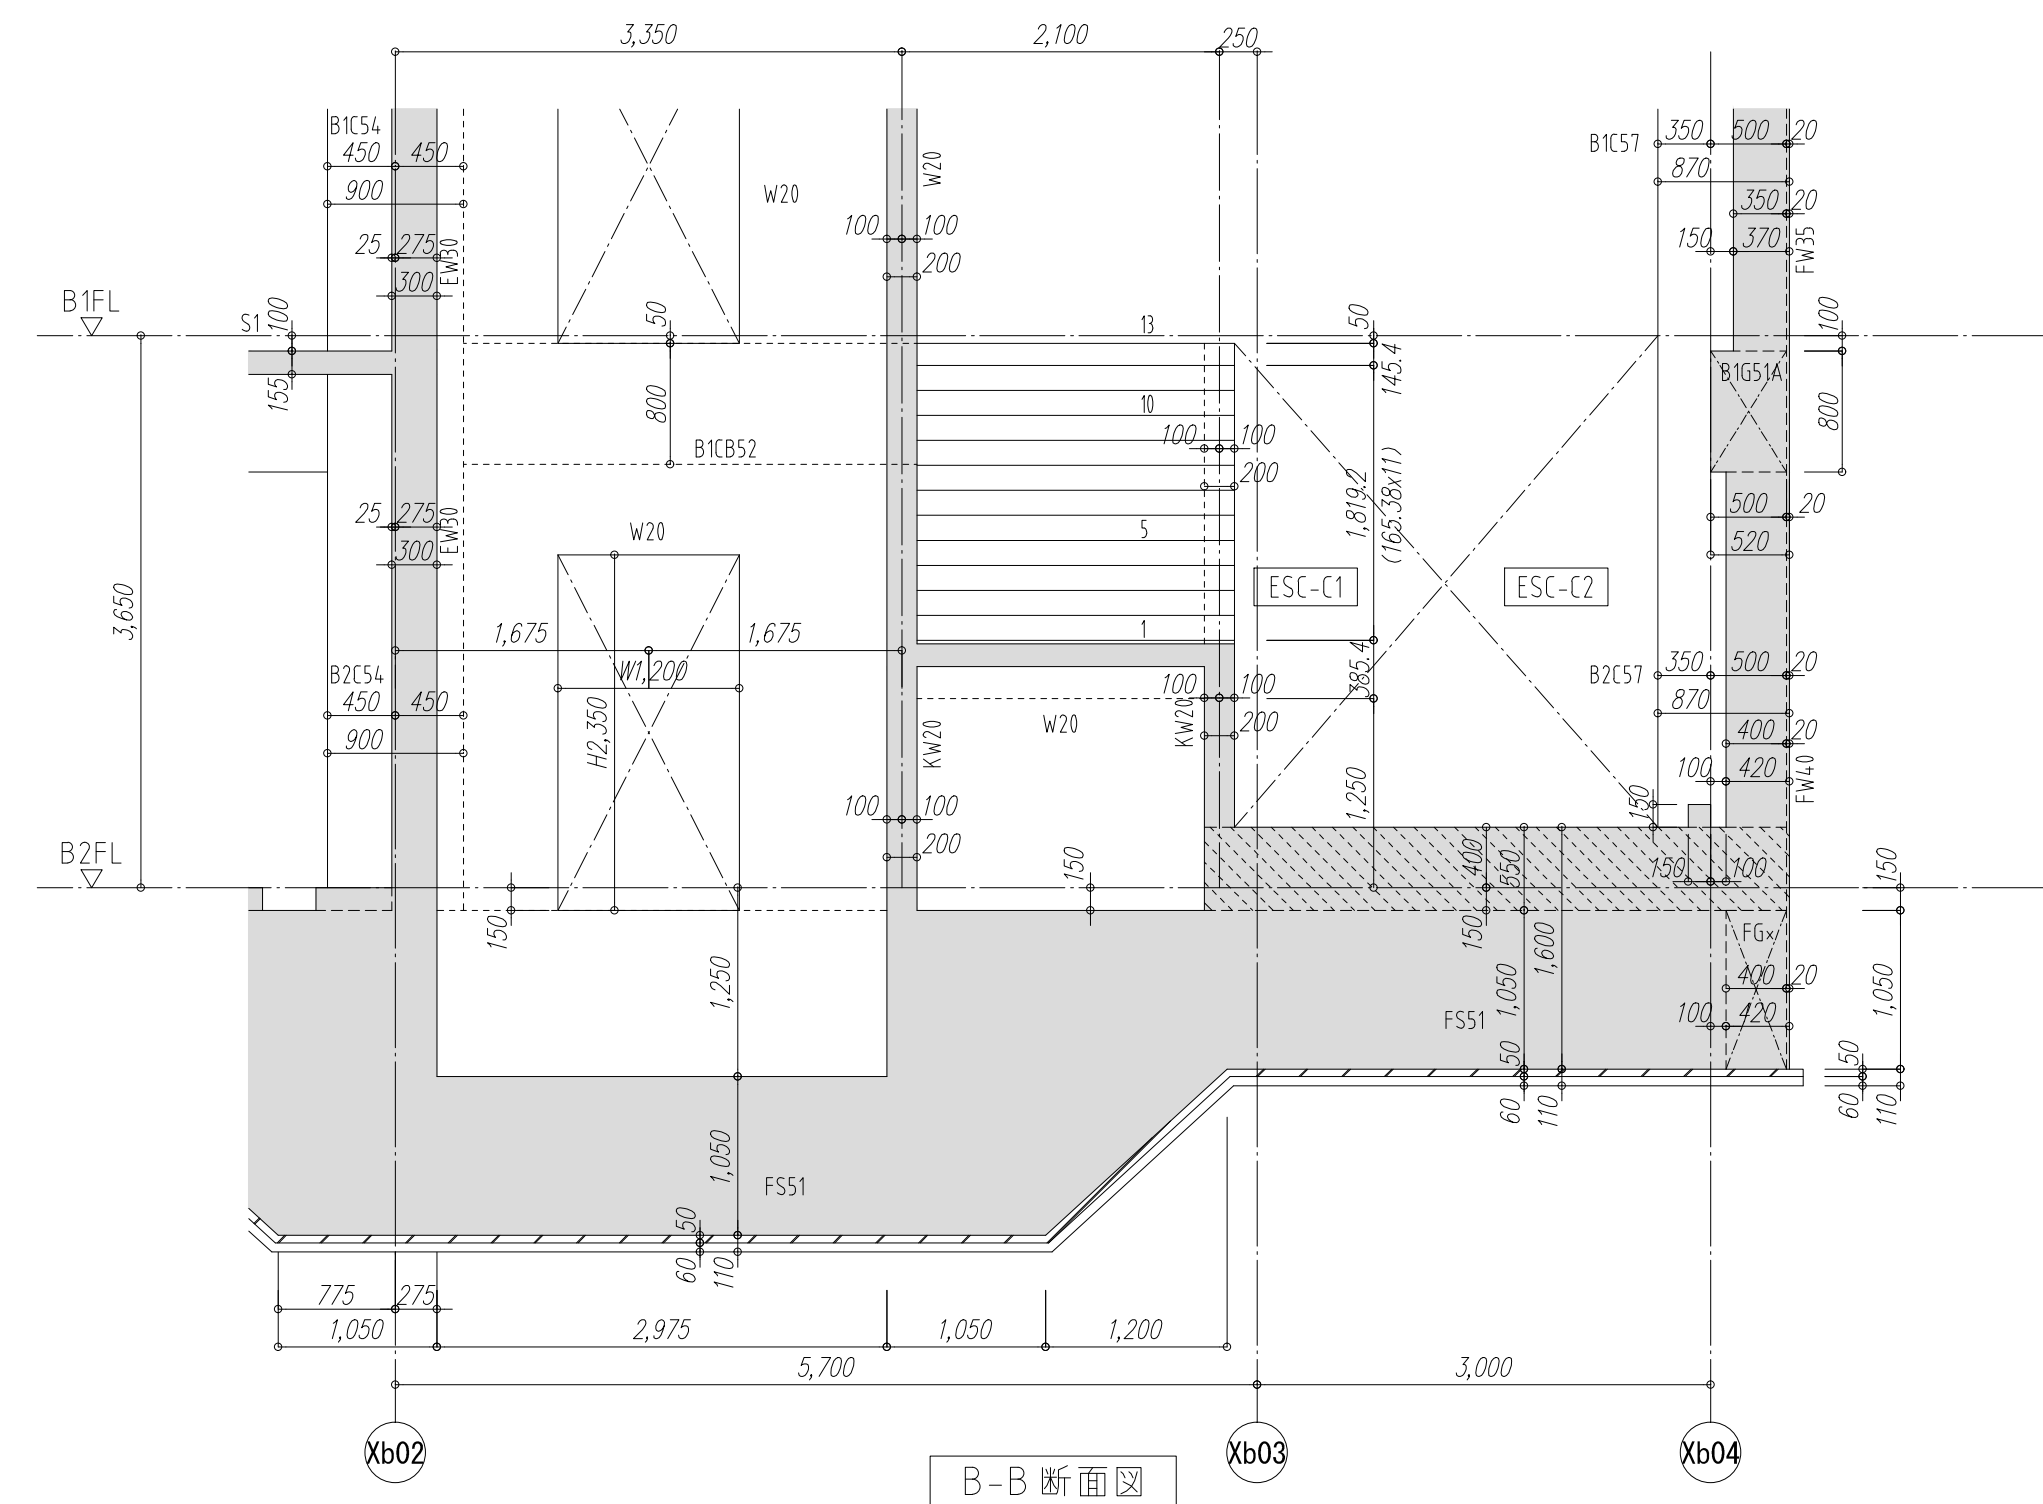
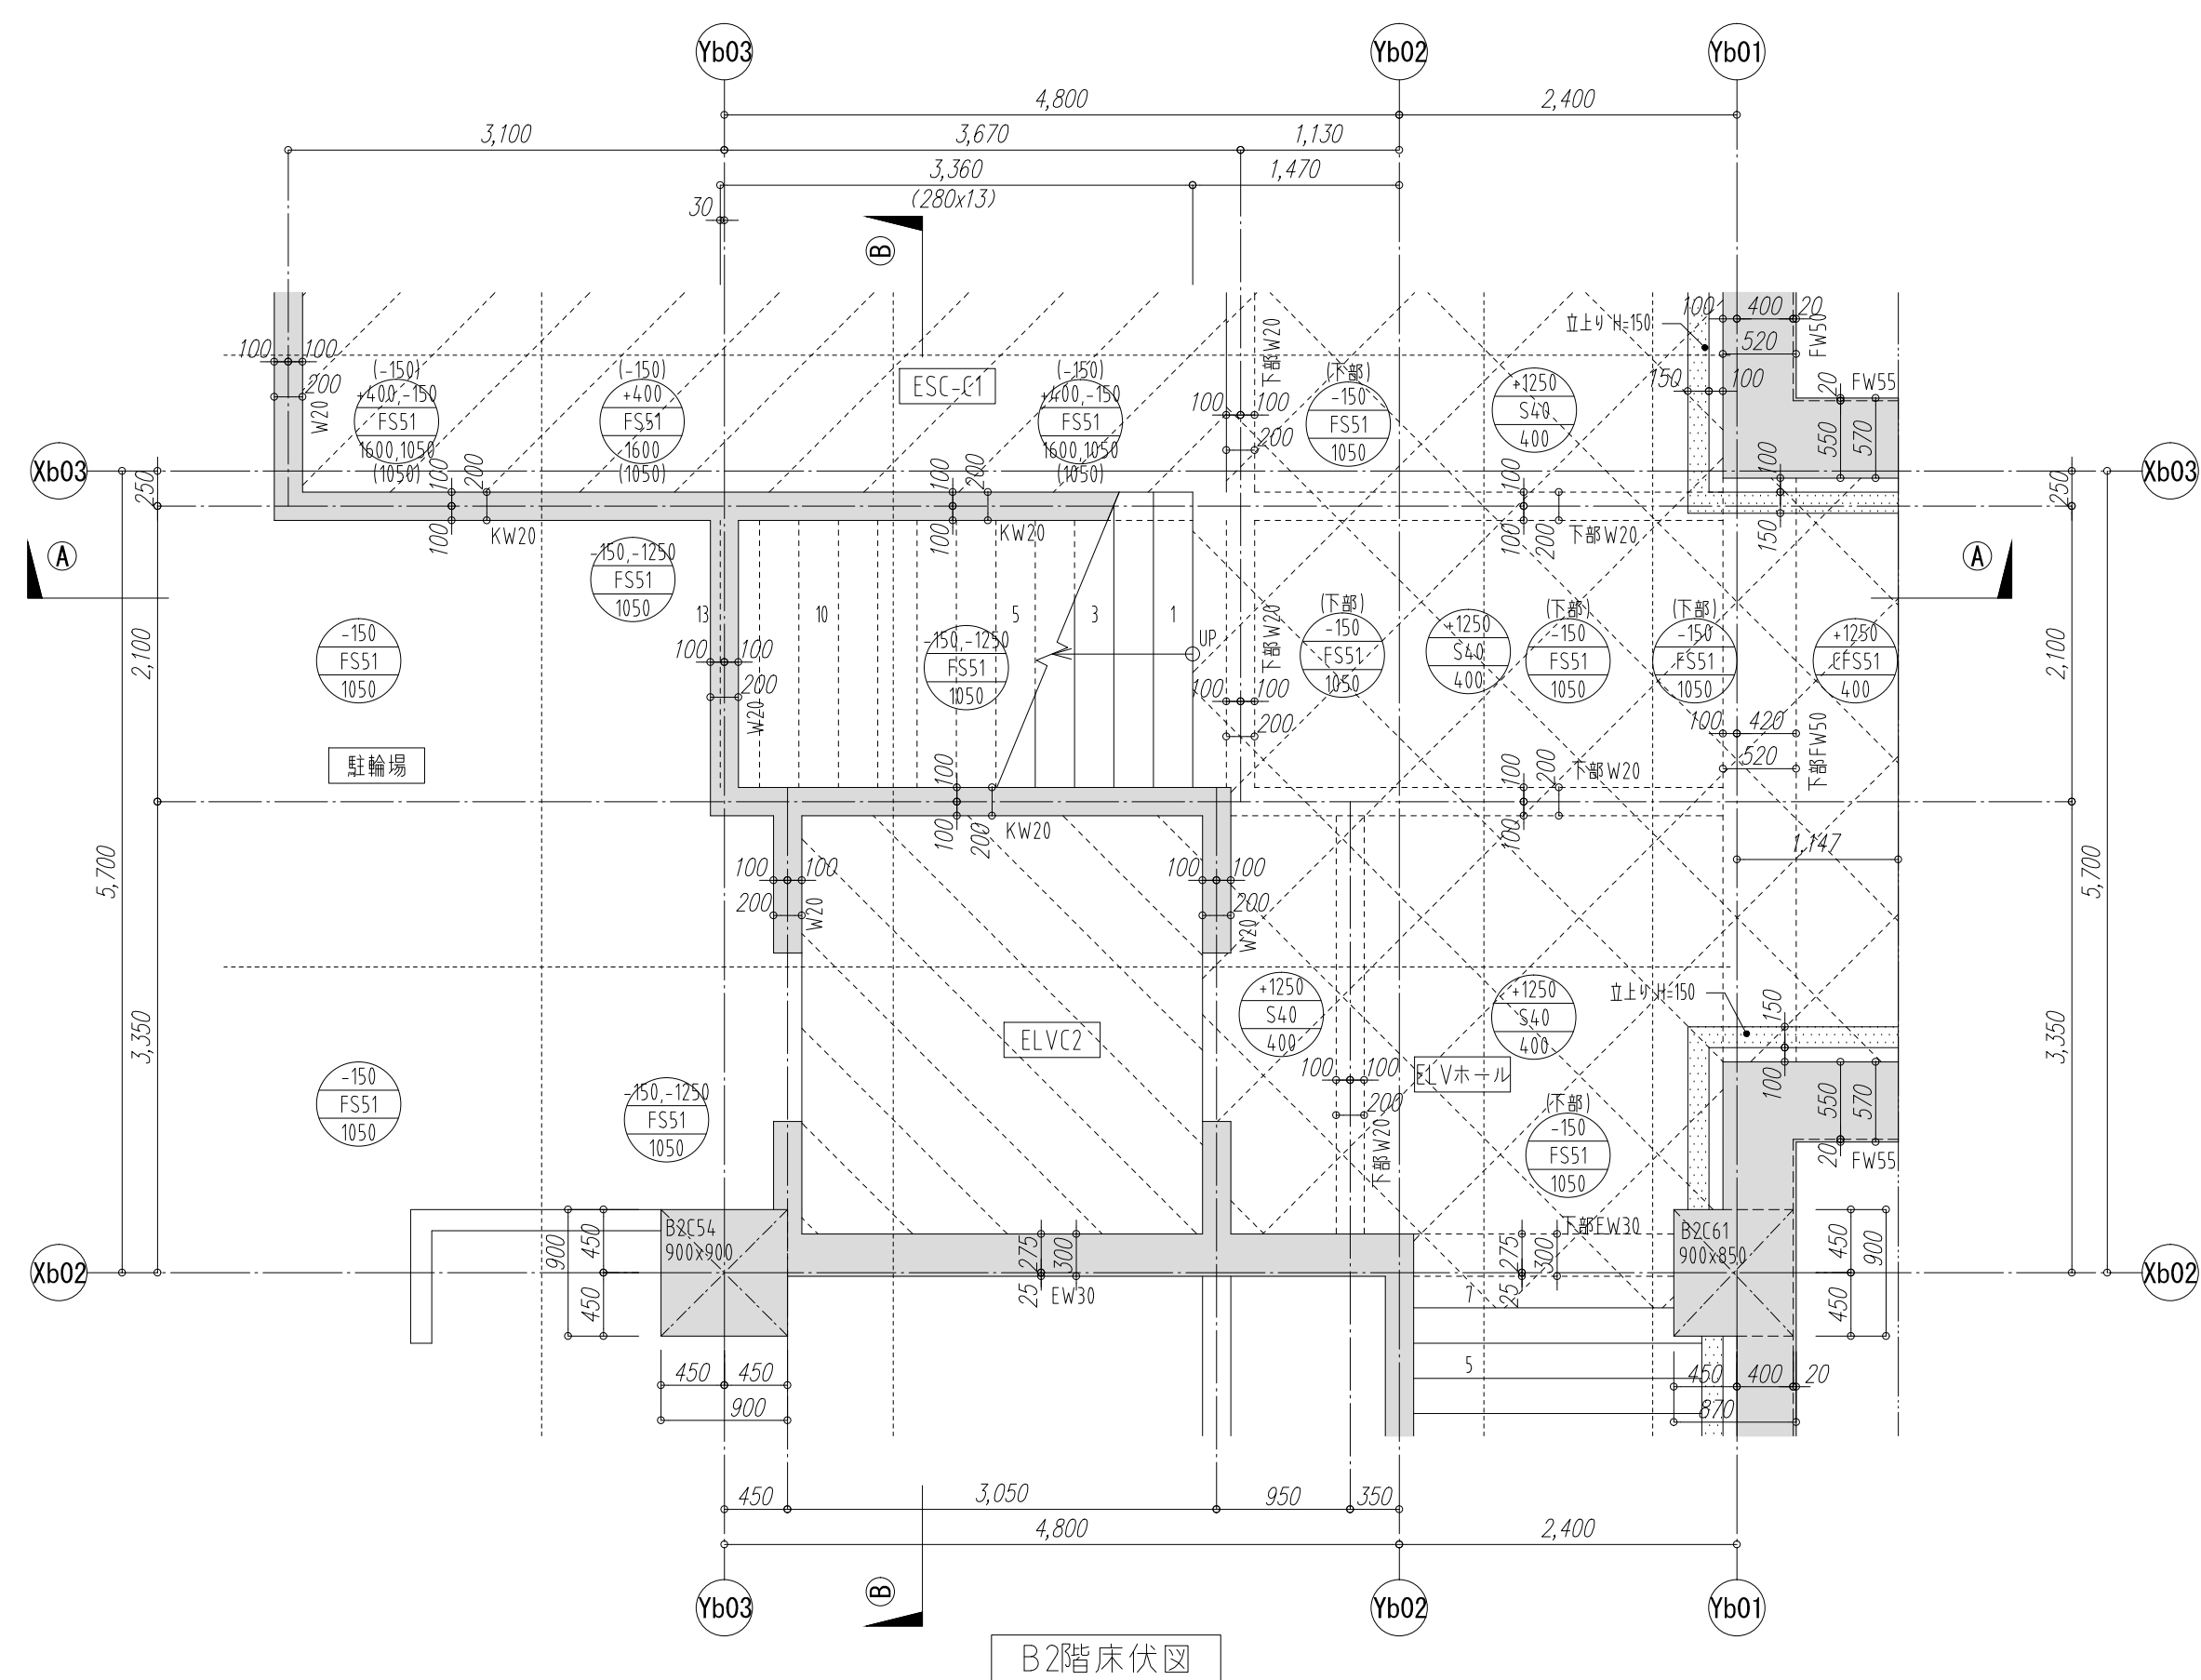
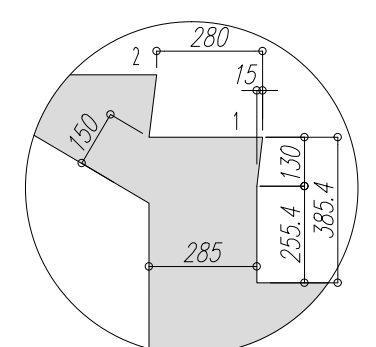
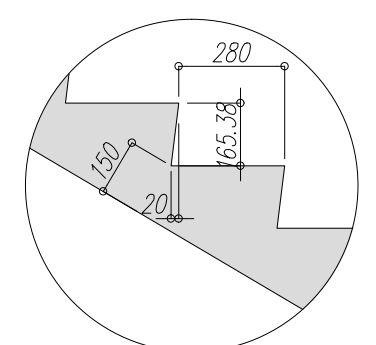
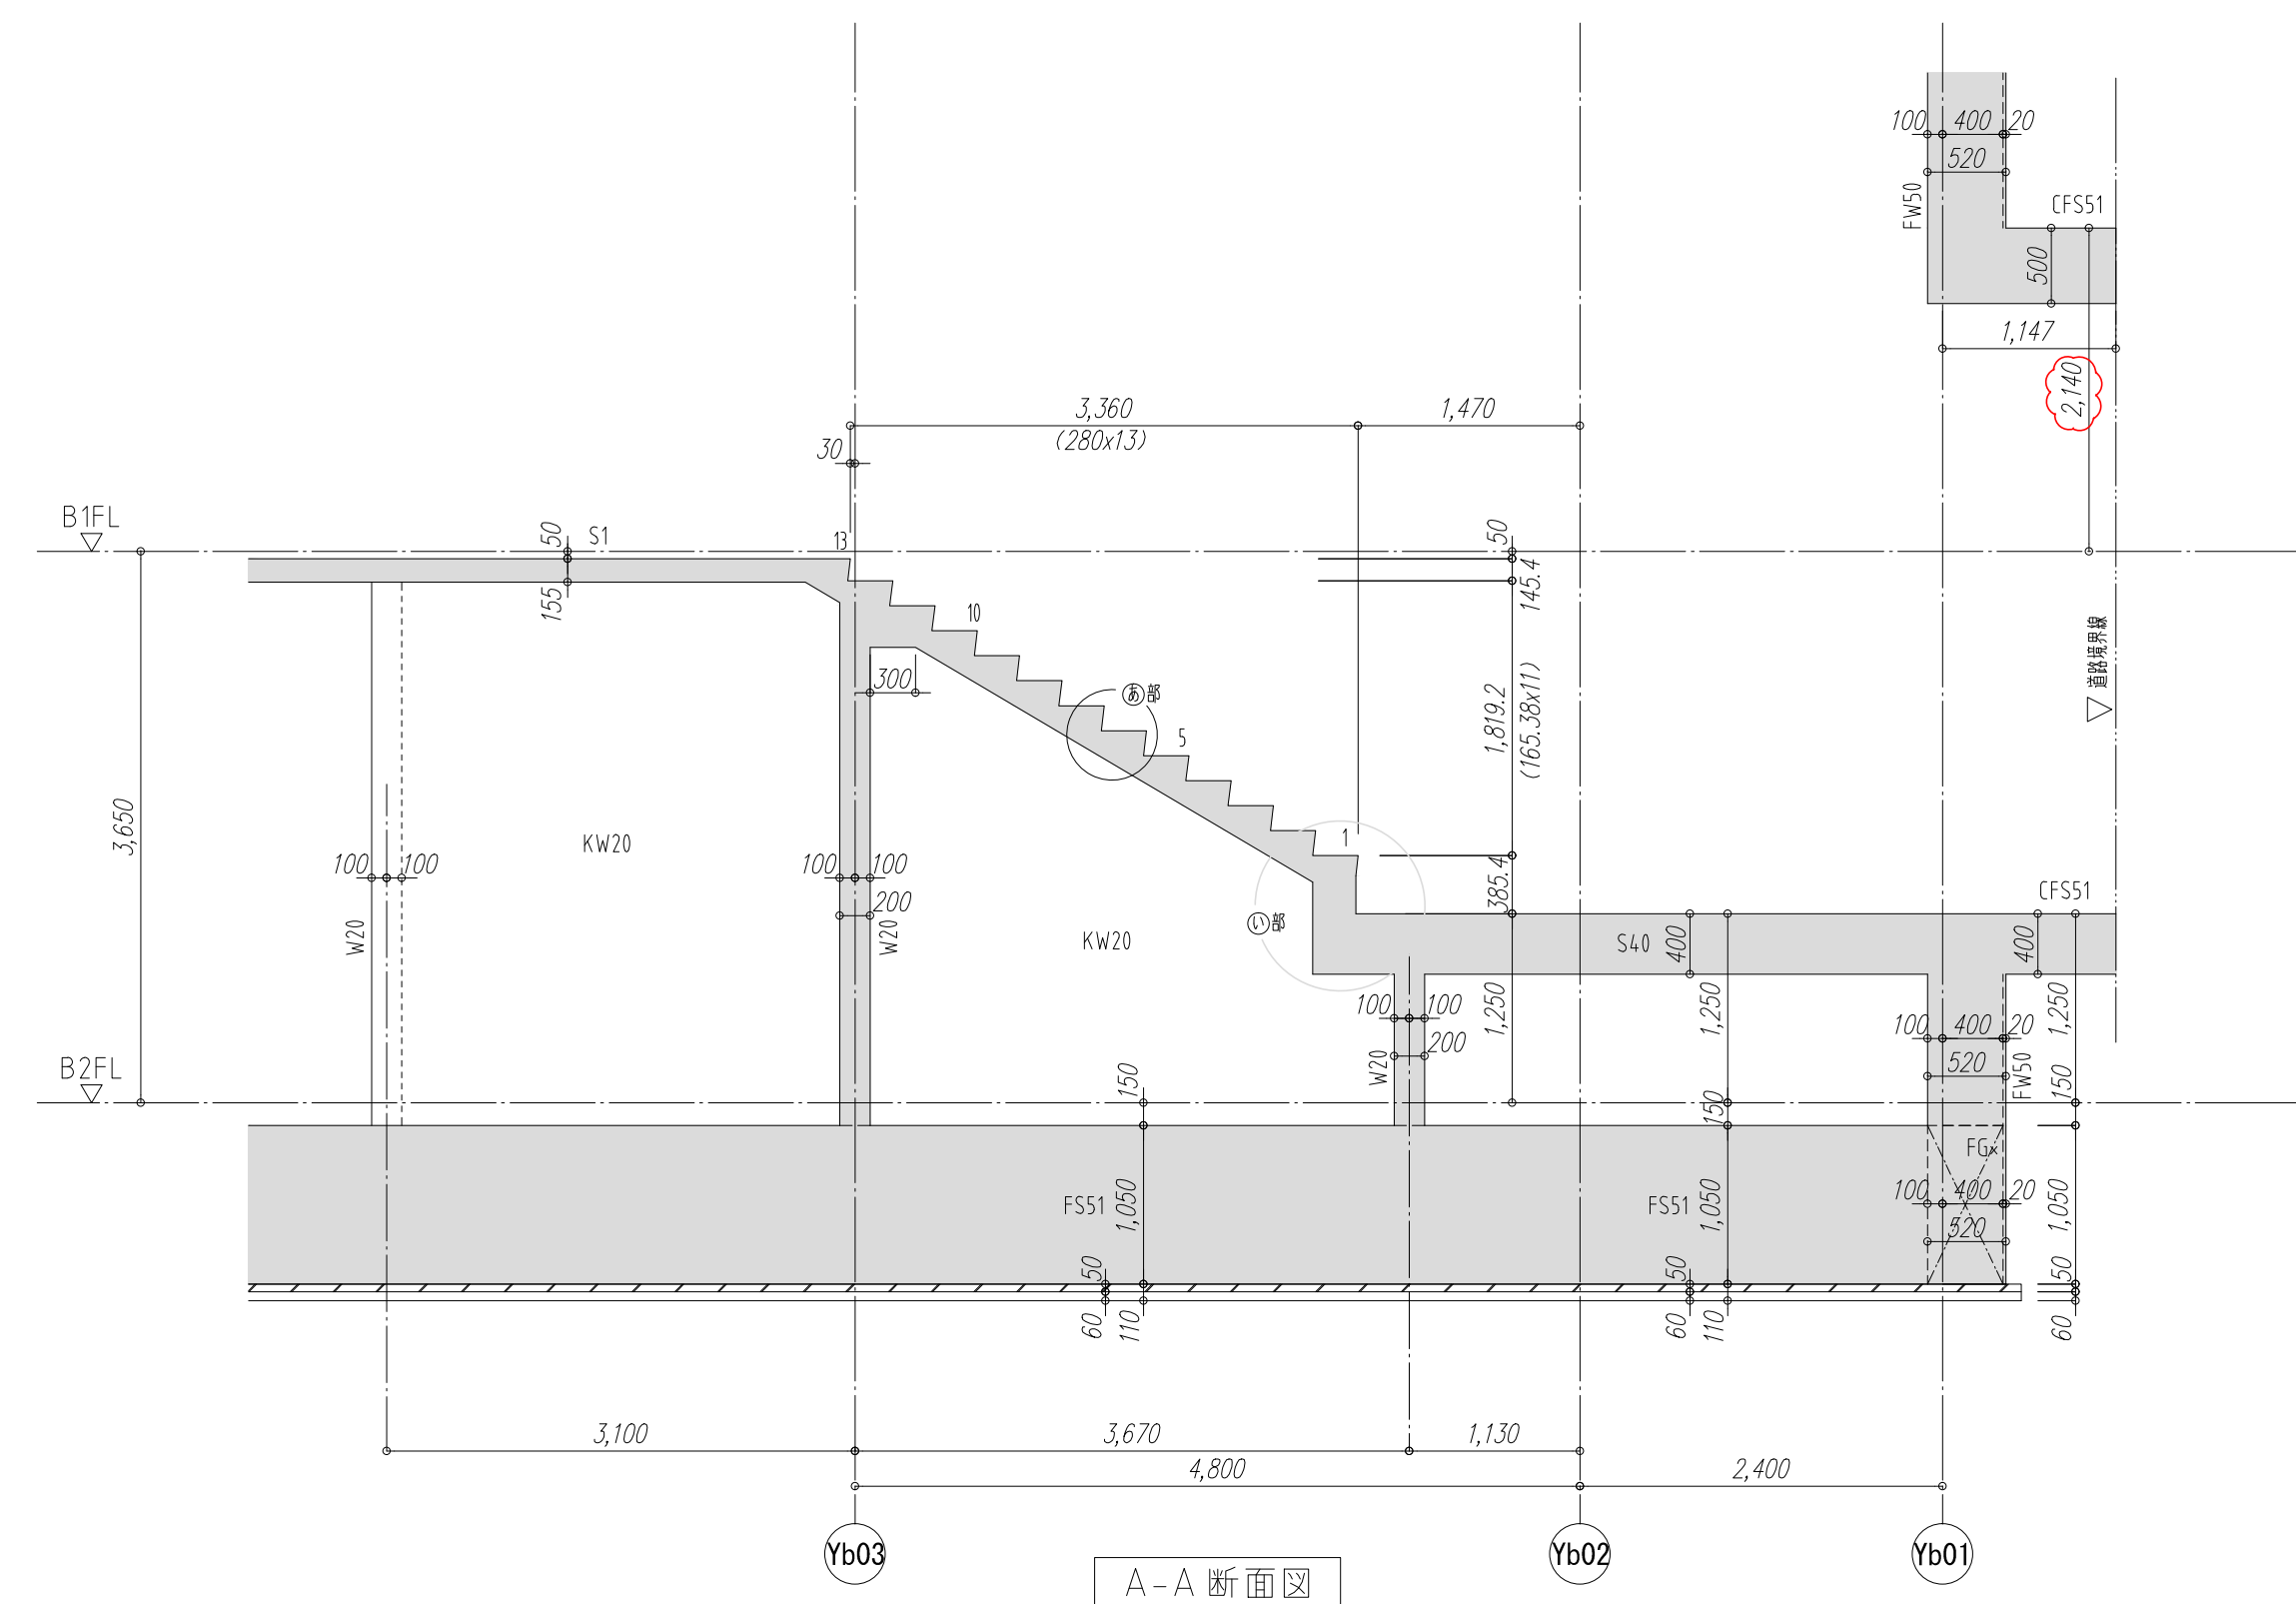
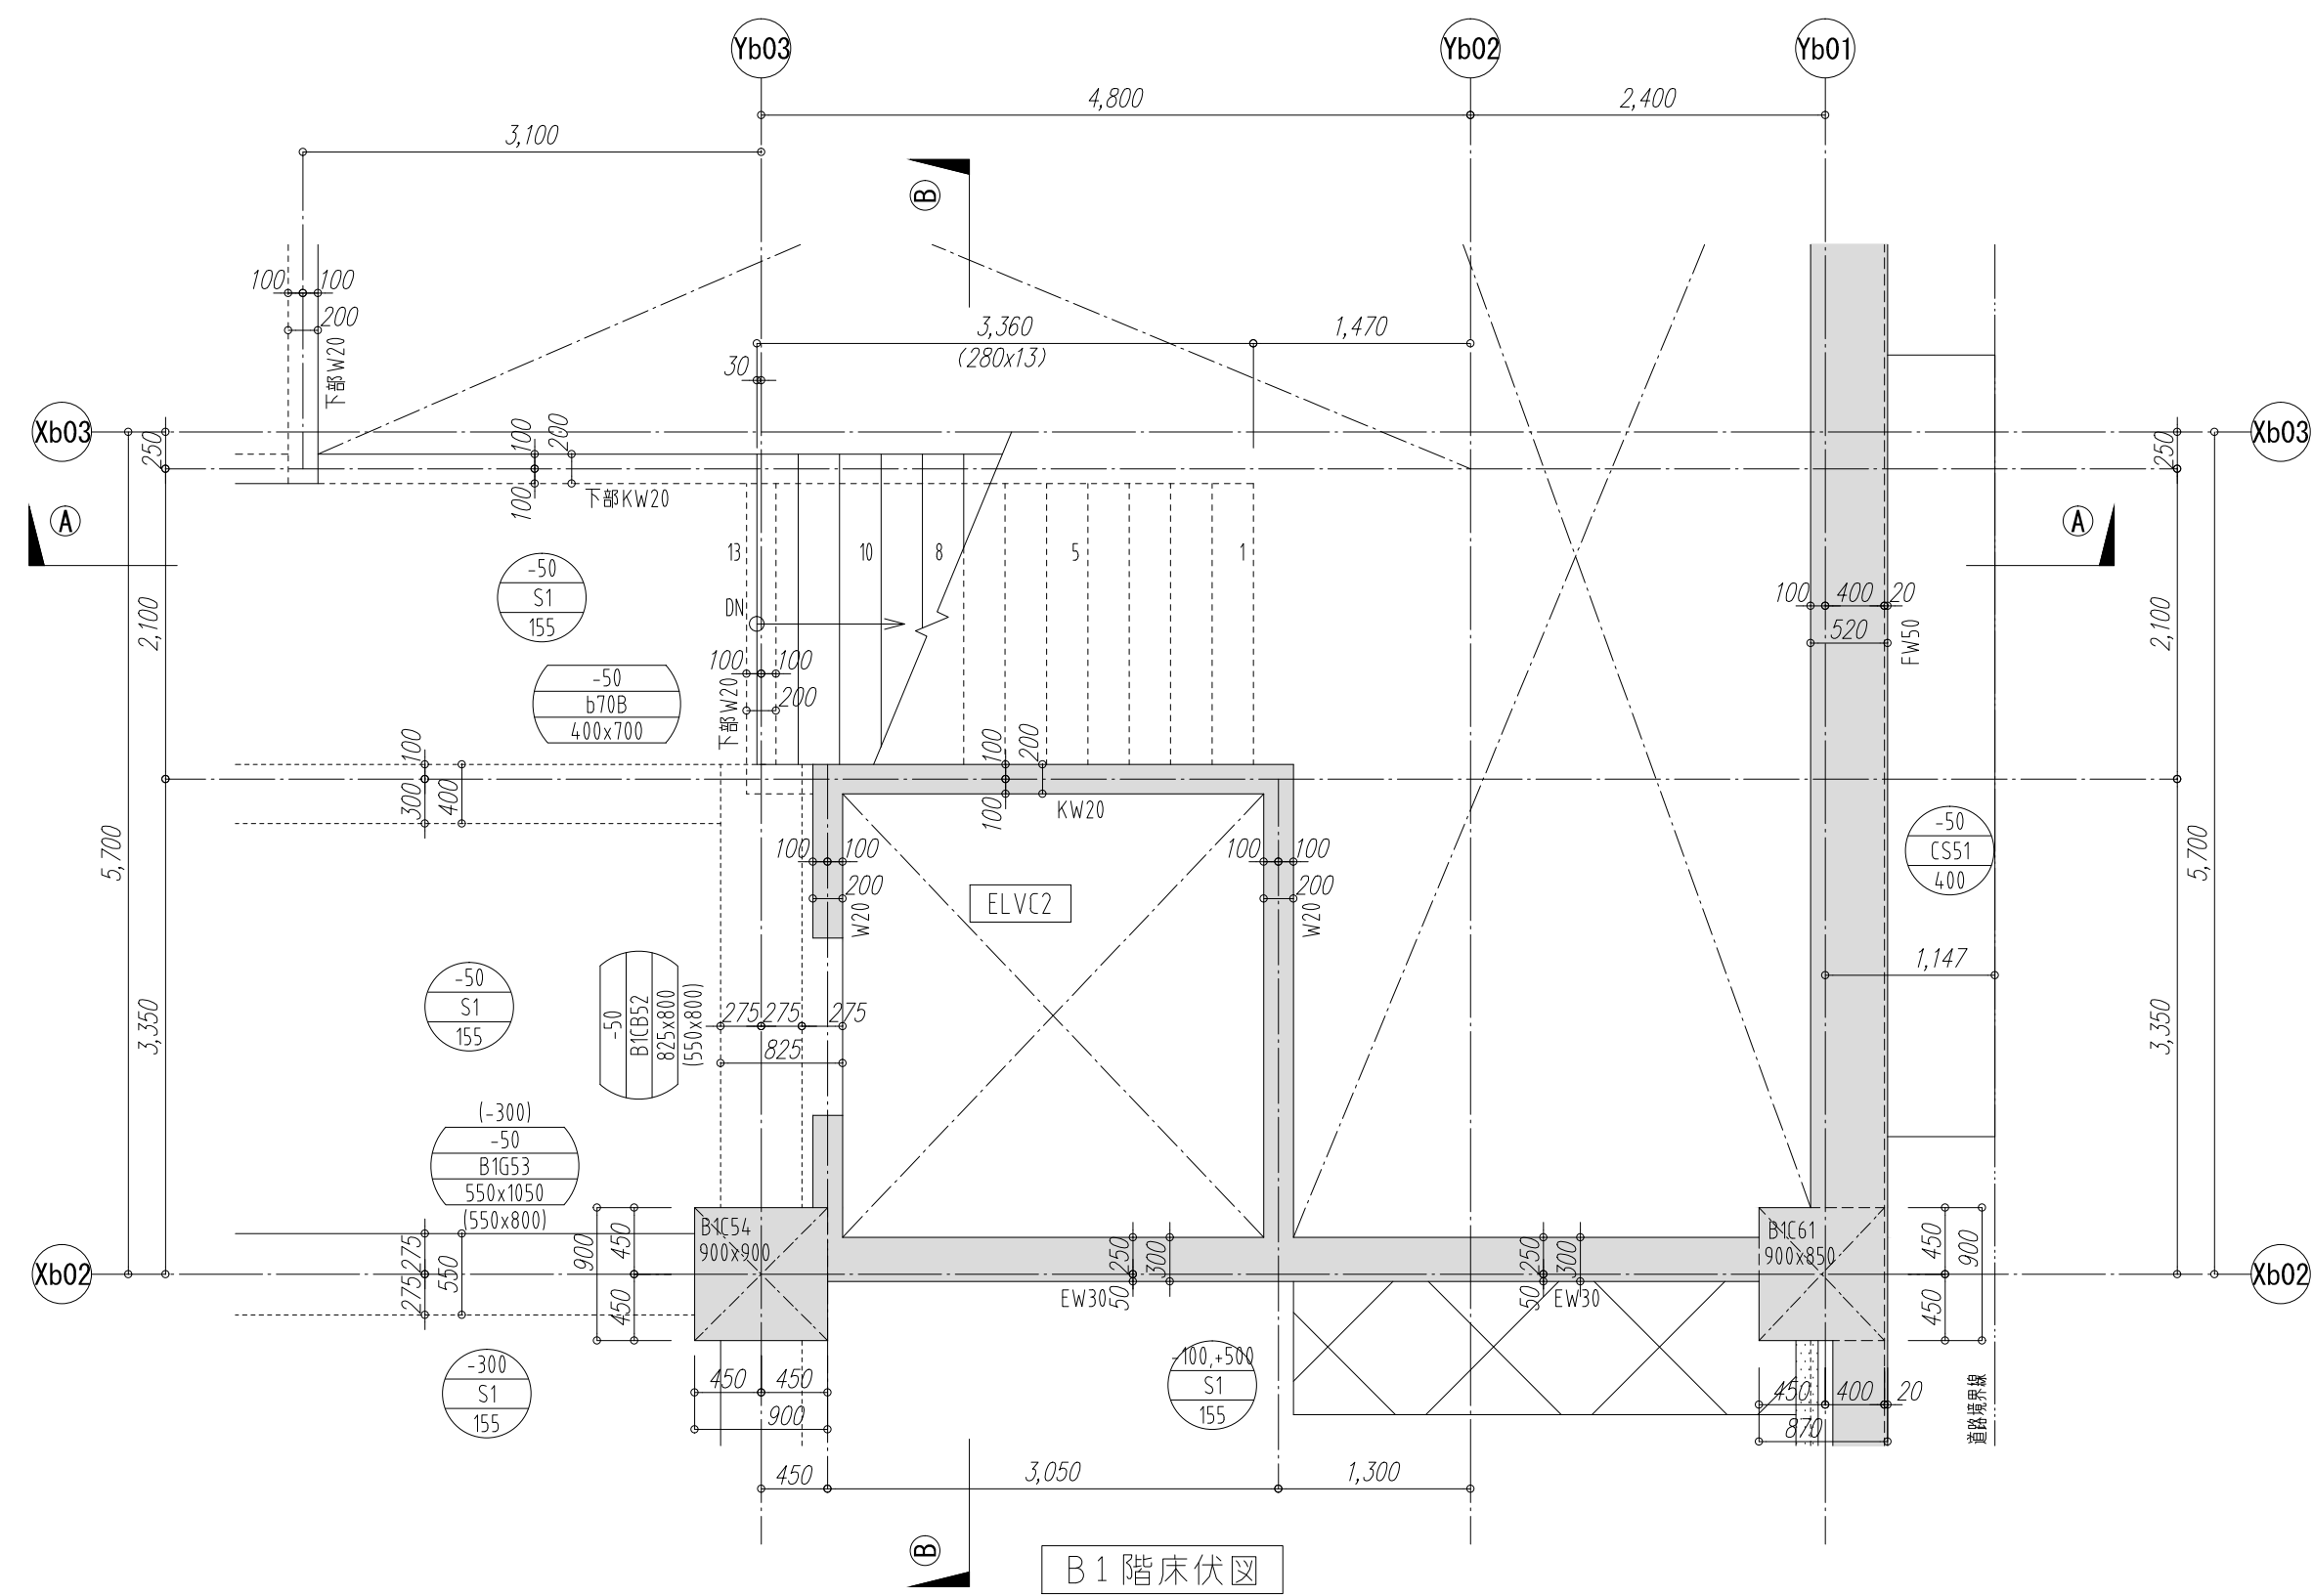


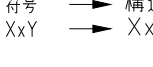

提出日	チェックバツ
2022:03:04	1

基準レベルはFLとする

柱	梁
符号 → 構造符号 $X \times Y \rightarrow X \times Y$ [構造体]	(-250)  → 天端レベル (構造体) → +0 → 天端レベル → 構造符号 → 730×2500 → 出来型寸法 → 底端 (構造体) → (700×2500)
開口  $01 \rightarrow 2135$ $SD \rightarrow 205$ $+0$ → 開口上開口レベル → 開口口 → 開口下 h	スラブ → 天端レベル (構造体) → 天端レベル → 構造符号 → 厚さ → 厚さ (構造体)

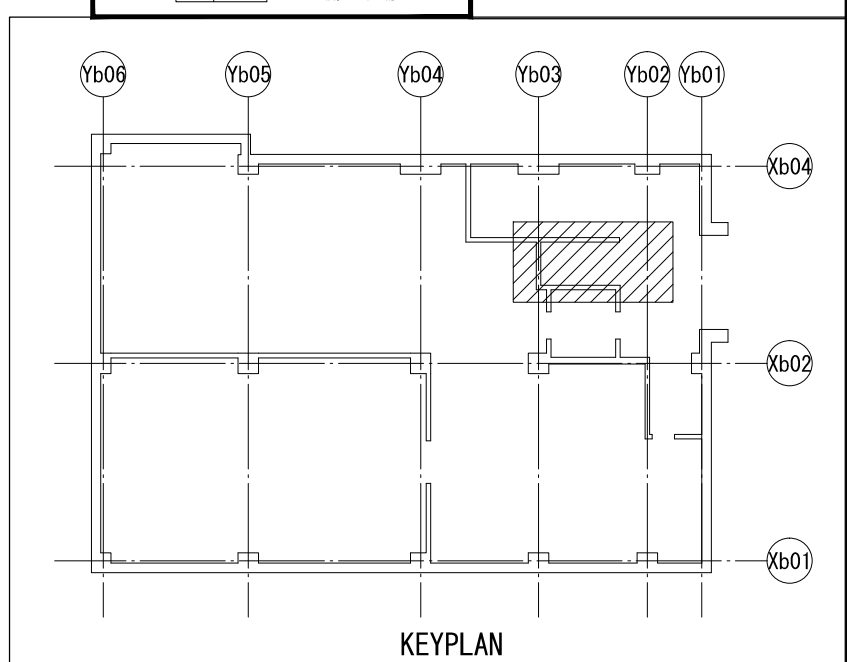

注 記		日付	変 更 事 項	日付	変 更 事 項		受 領	大成建設株式会社		図面名称	南棟 階段躯体図				版 数 1.0	図 面 番 号
	1	.		1	.		／	／	チェック・作図							
	2	.		2	.											
	3	.		3	.					縮尺	1/50	作成年月日	2022.03.04	ファイルコード		
	4	.		4	.											
	5	.		5	.											