
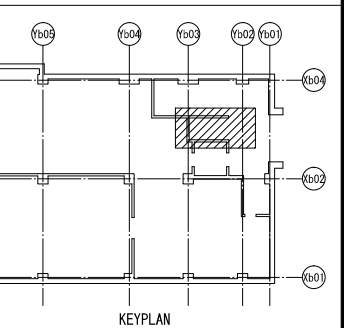
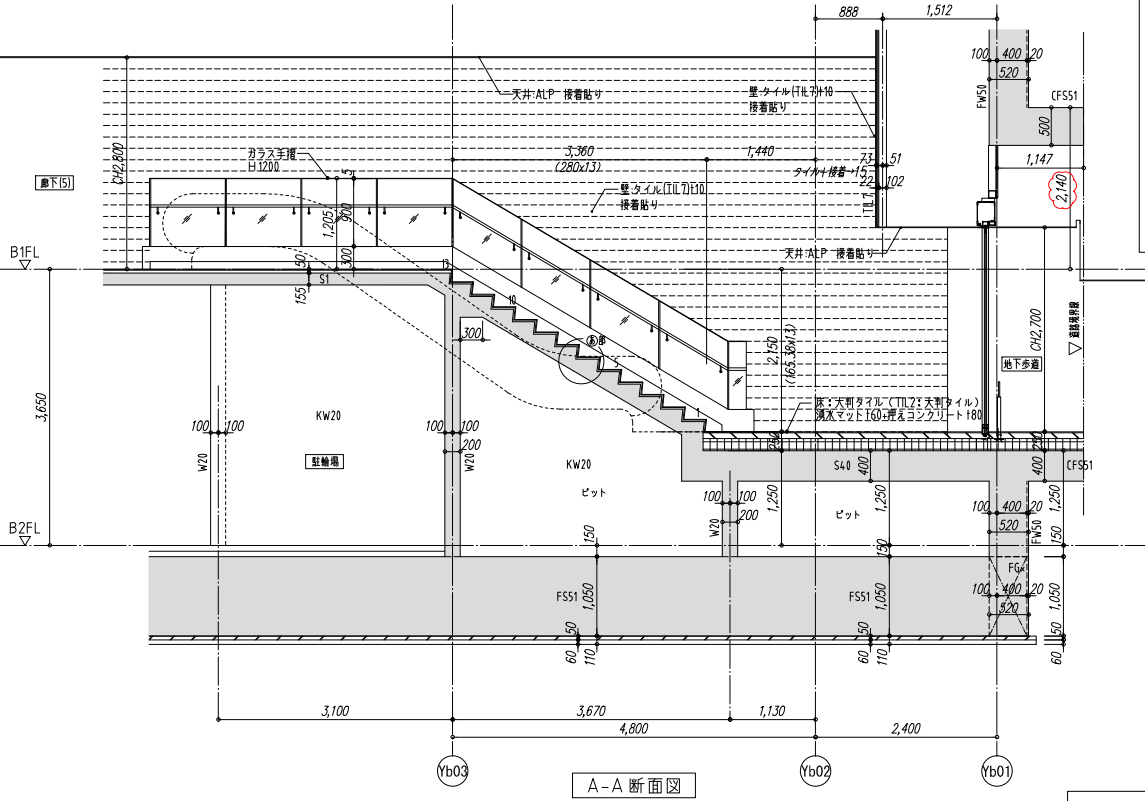
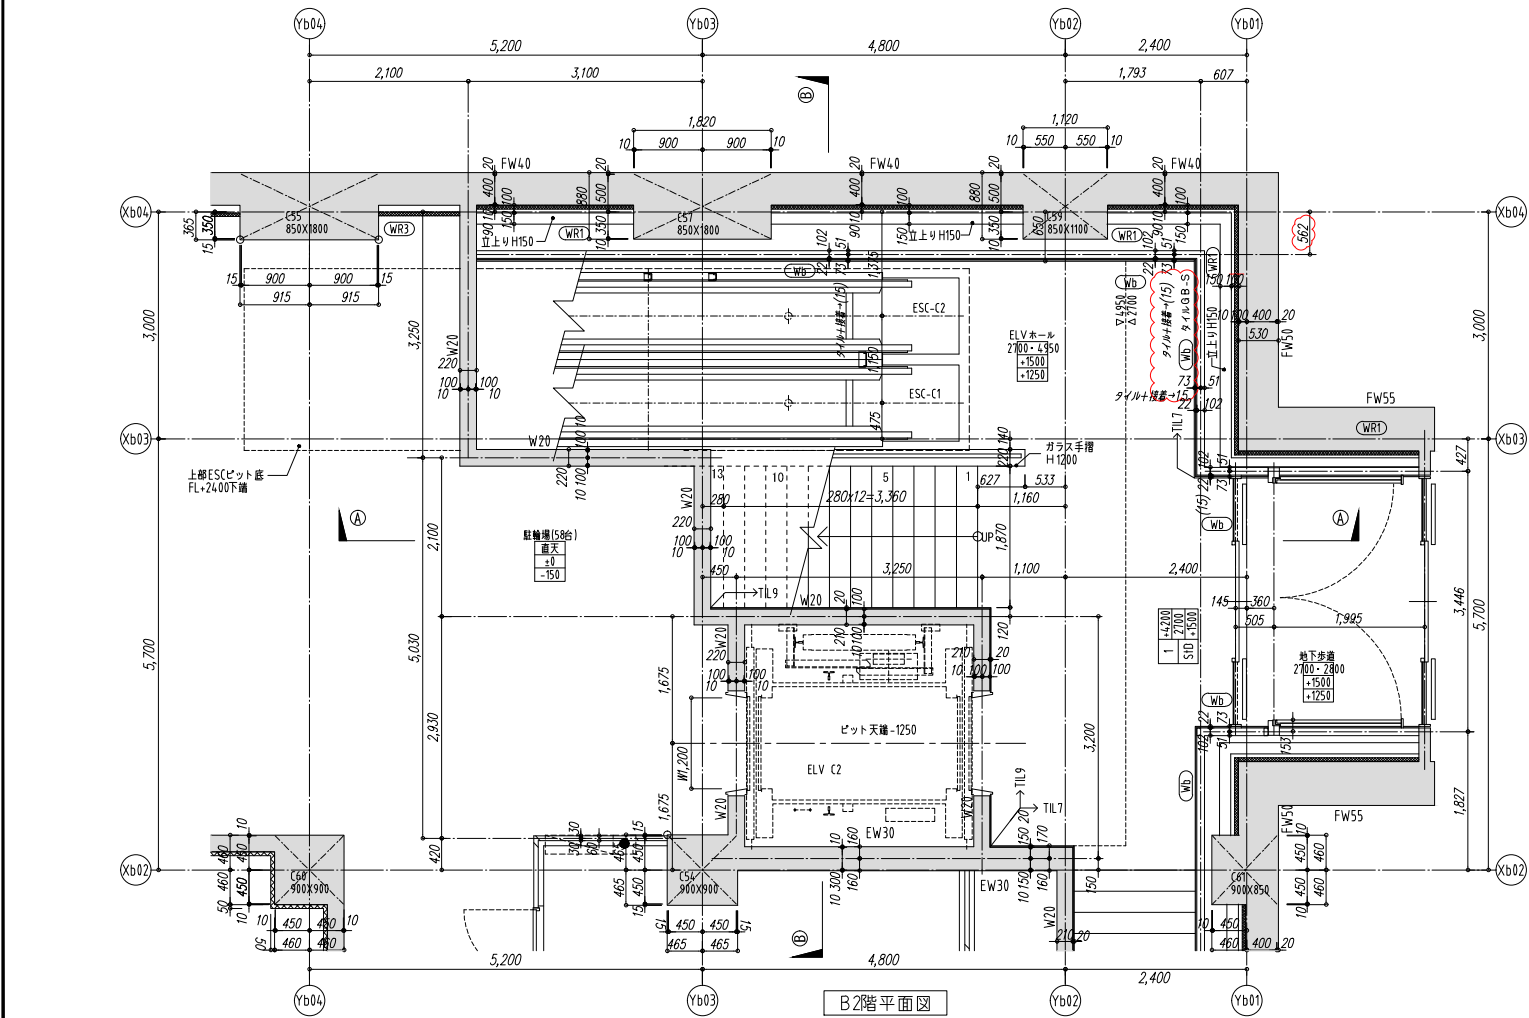
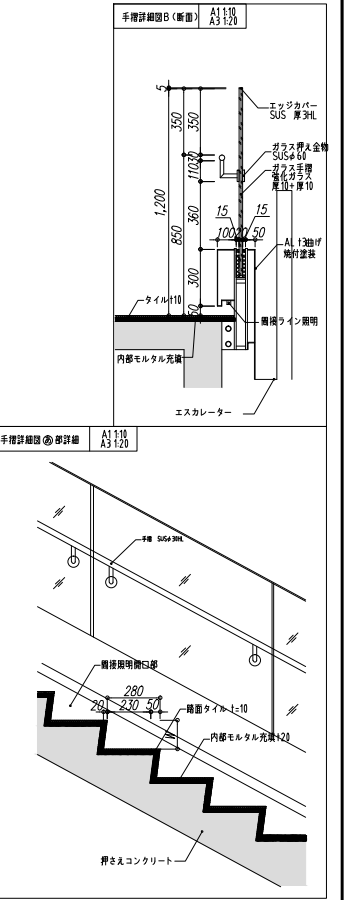
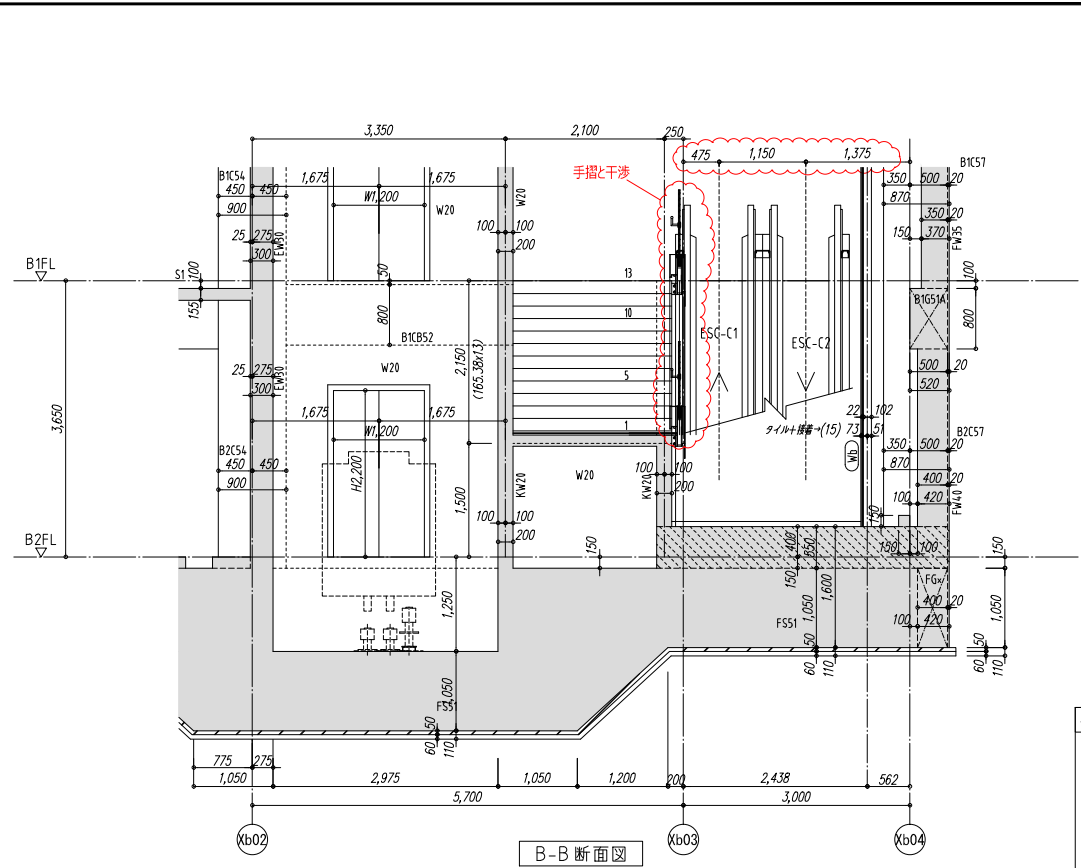


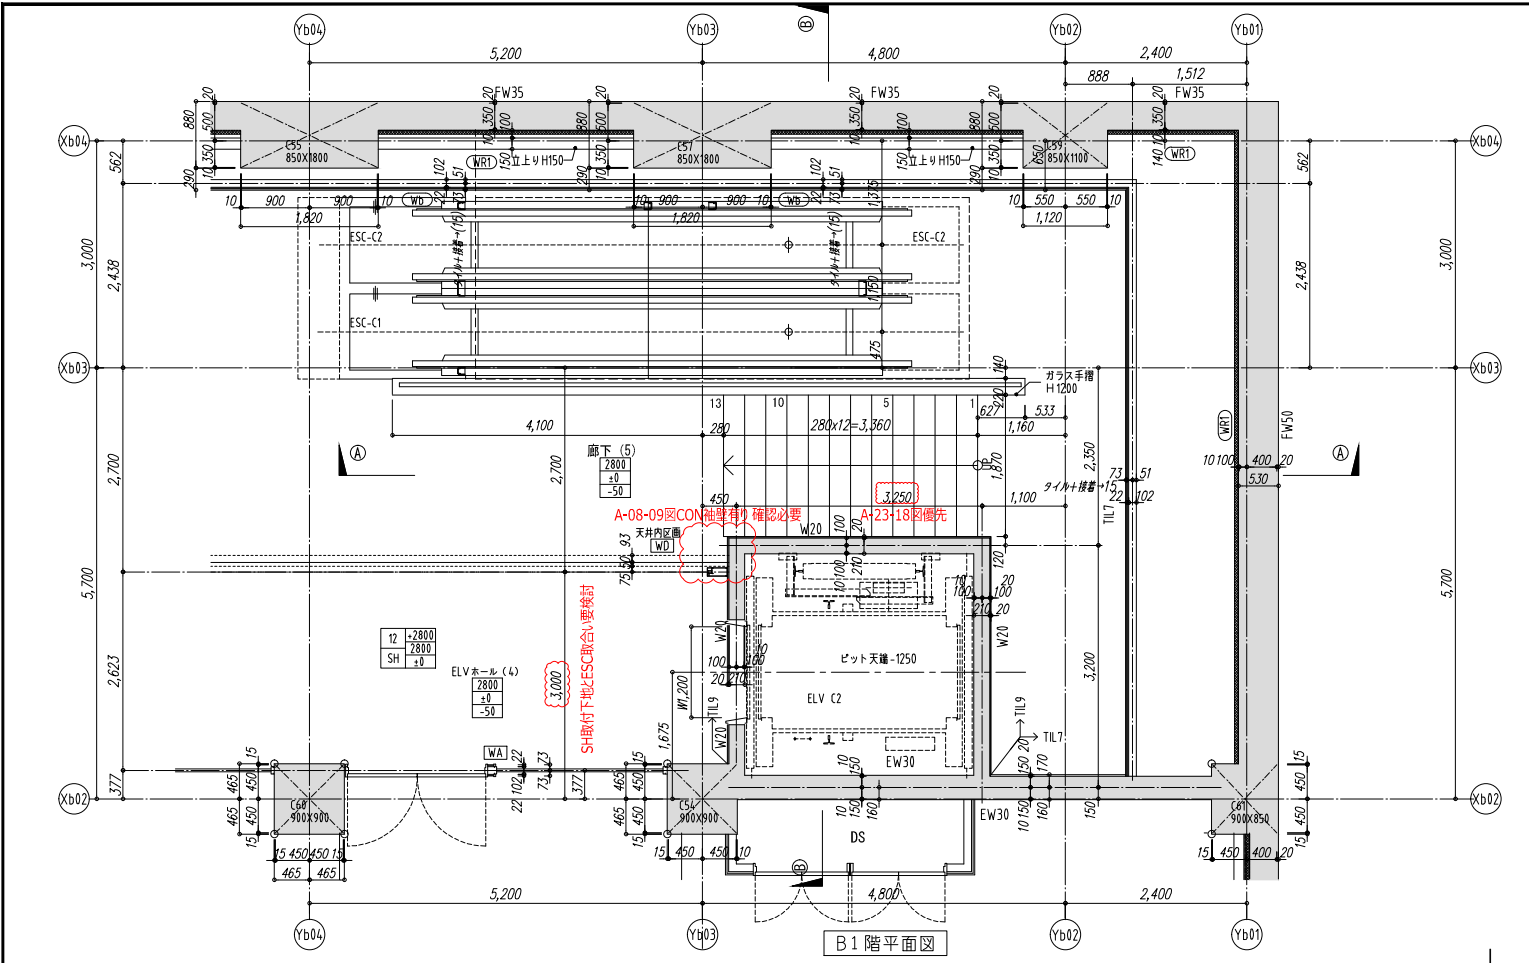

注記	日付	変更事項	日付	変更事項	受領	大成建設株式会社	図面名称	南棟 階段1仕上図	版数	1.0	図面番号
					縮尺	1/50	作成年月日	2022.04.01	ファイルコード		