




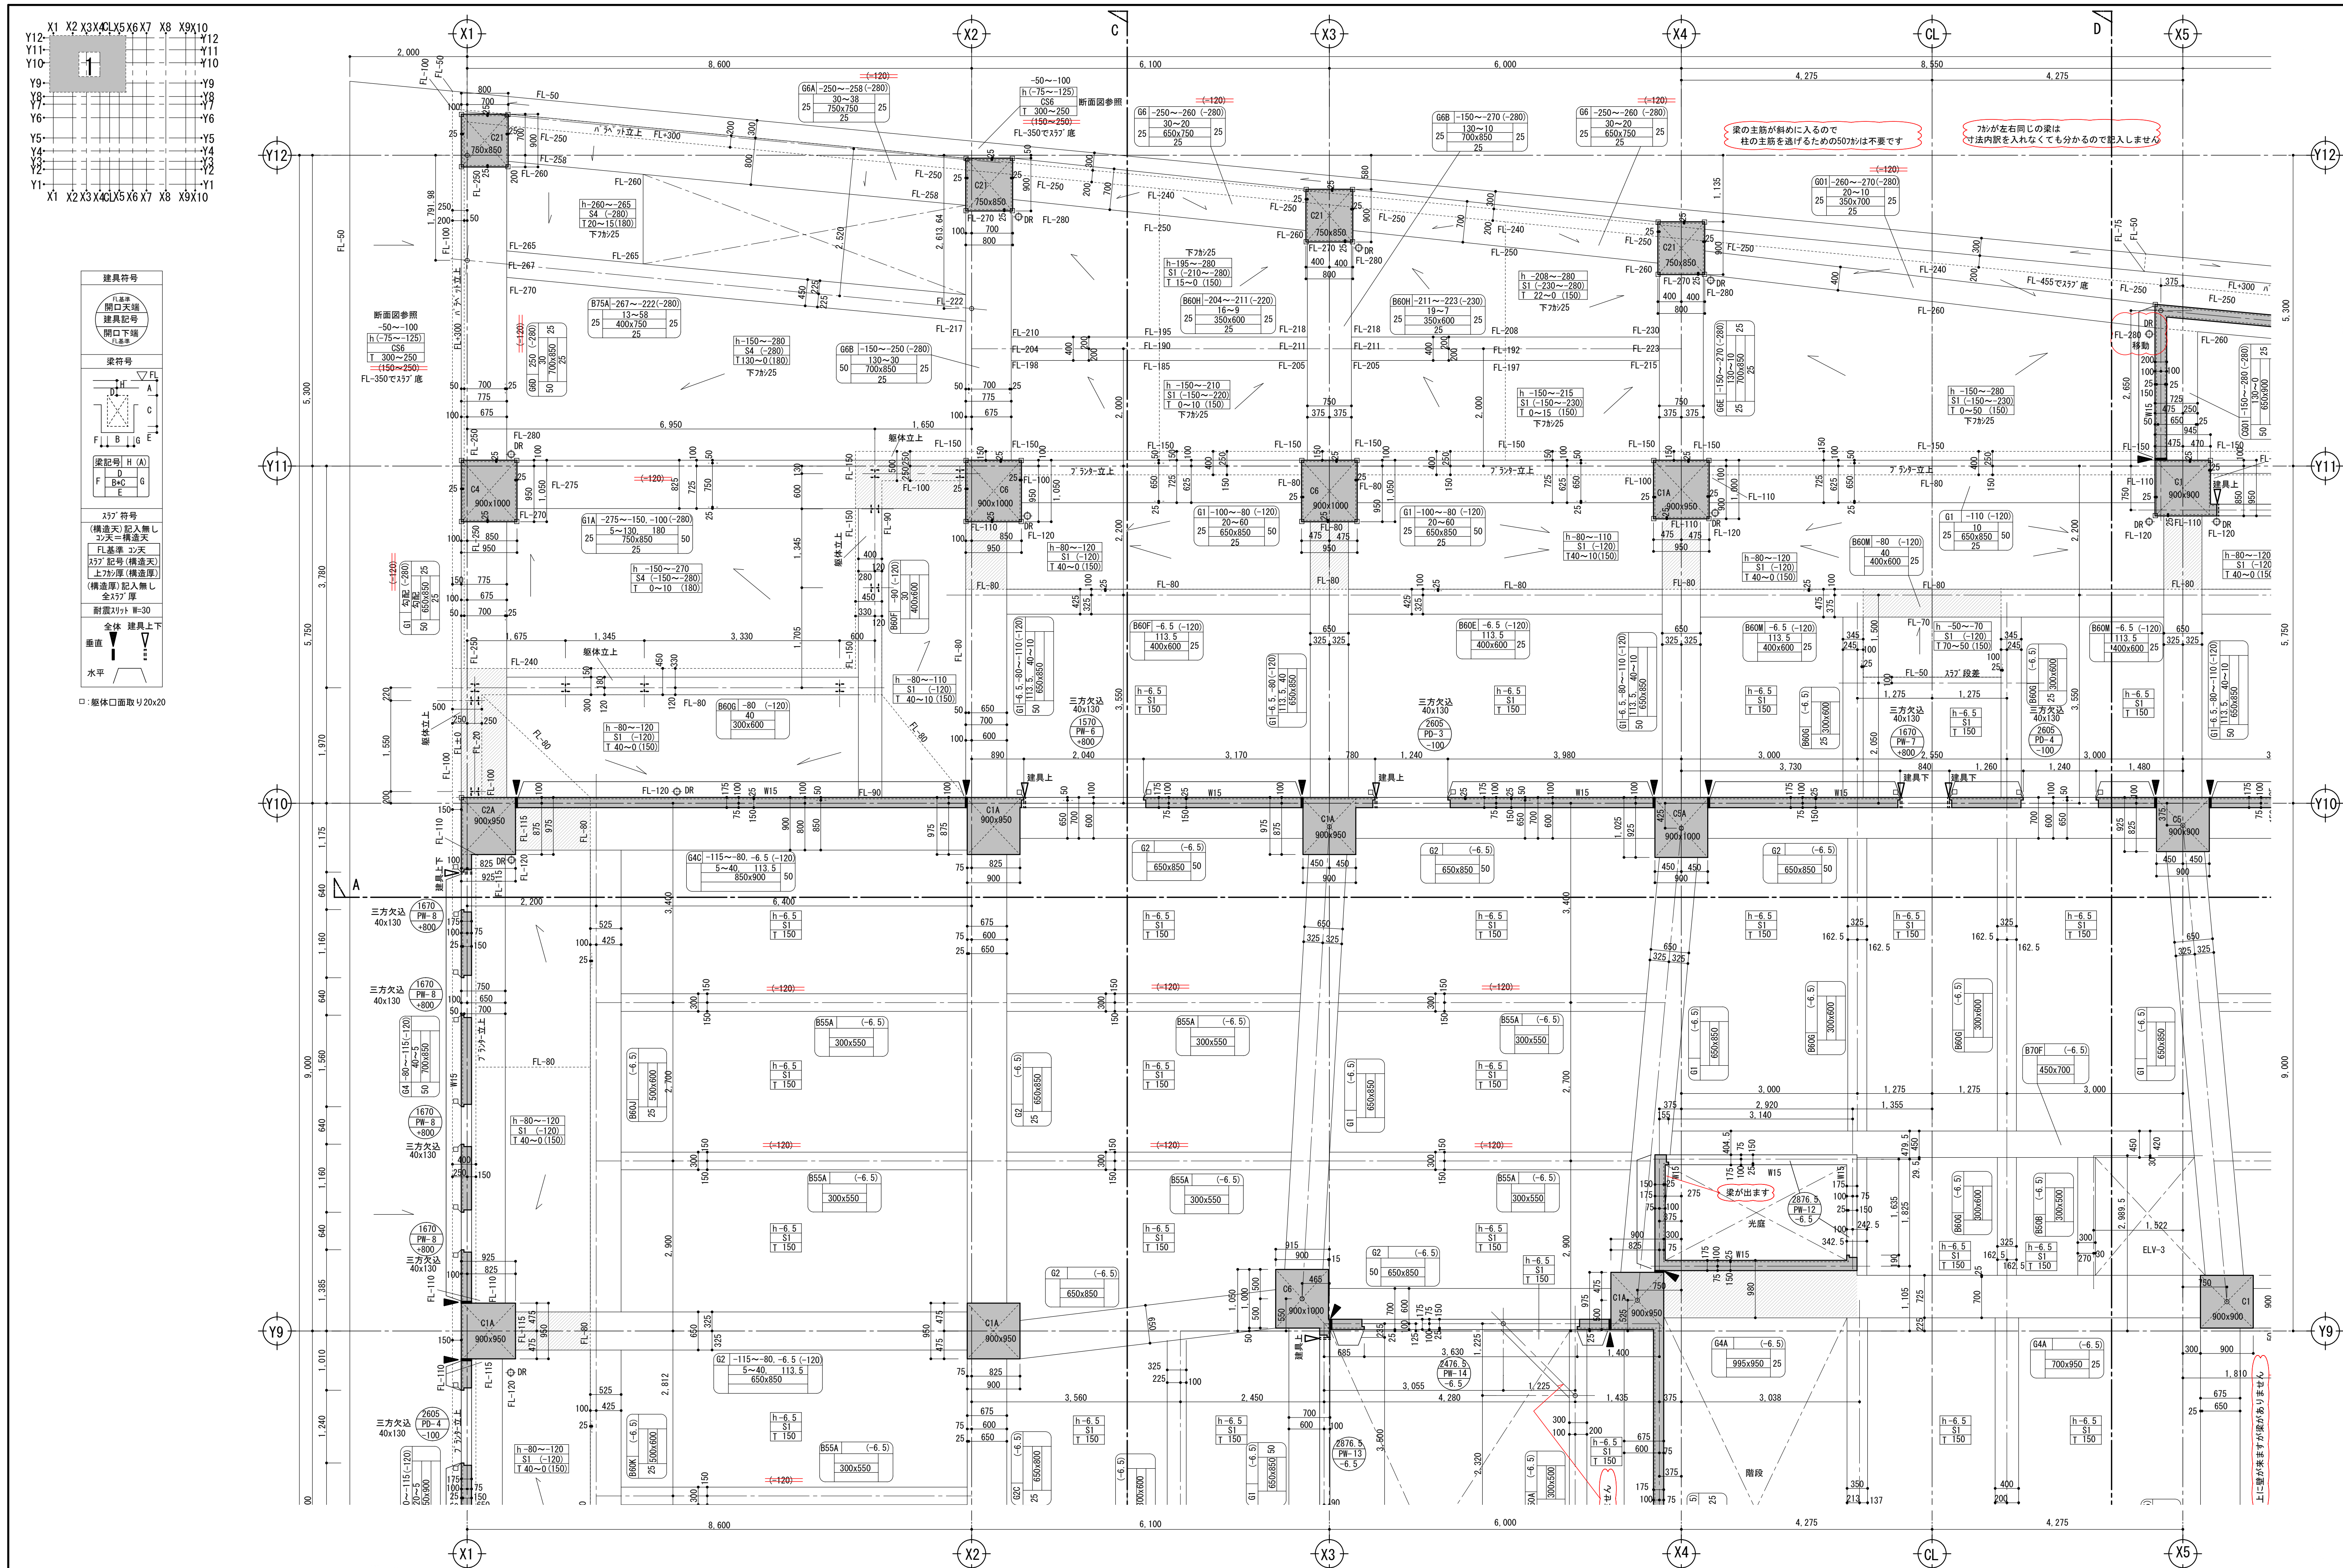


承認		承諾	確認	作成	訂正・変更事項		工事名		縮尺
					内容		図面名		1/50
							1階躯体図 1		日付
									2020/03/23
									令和2年4月12日 出力

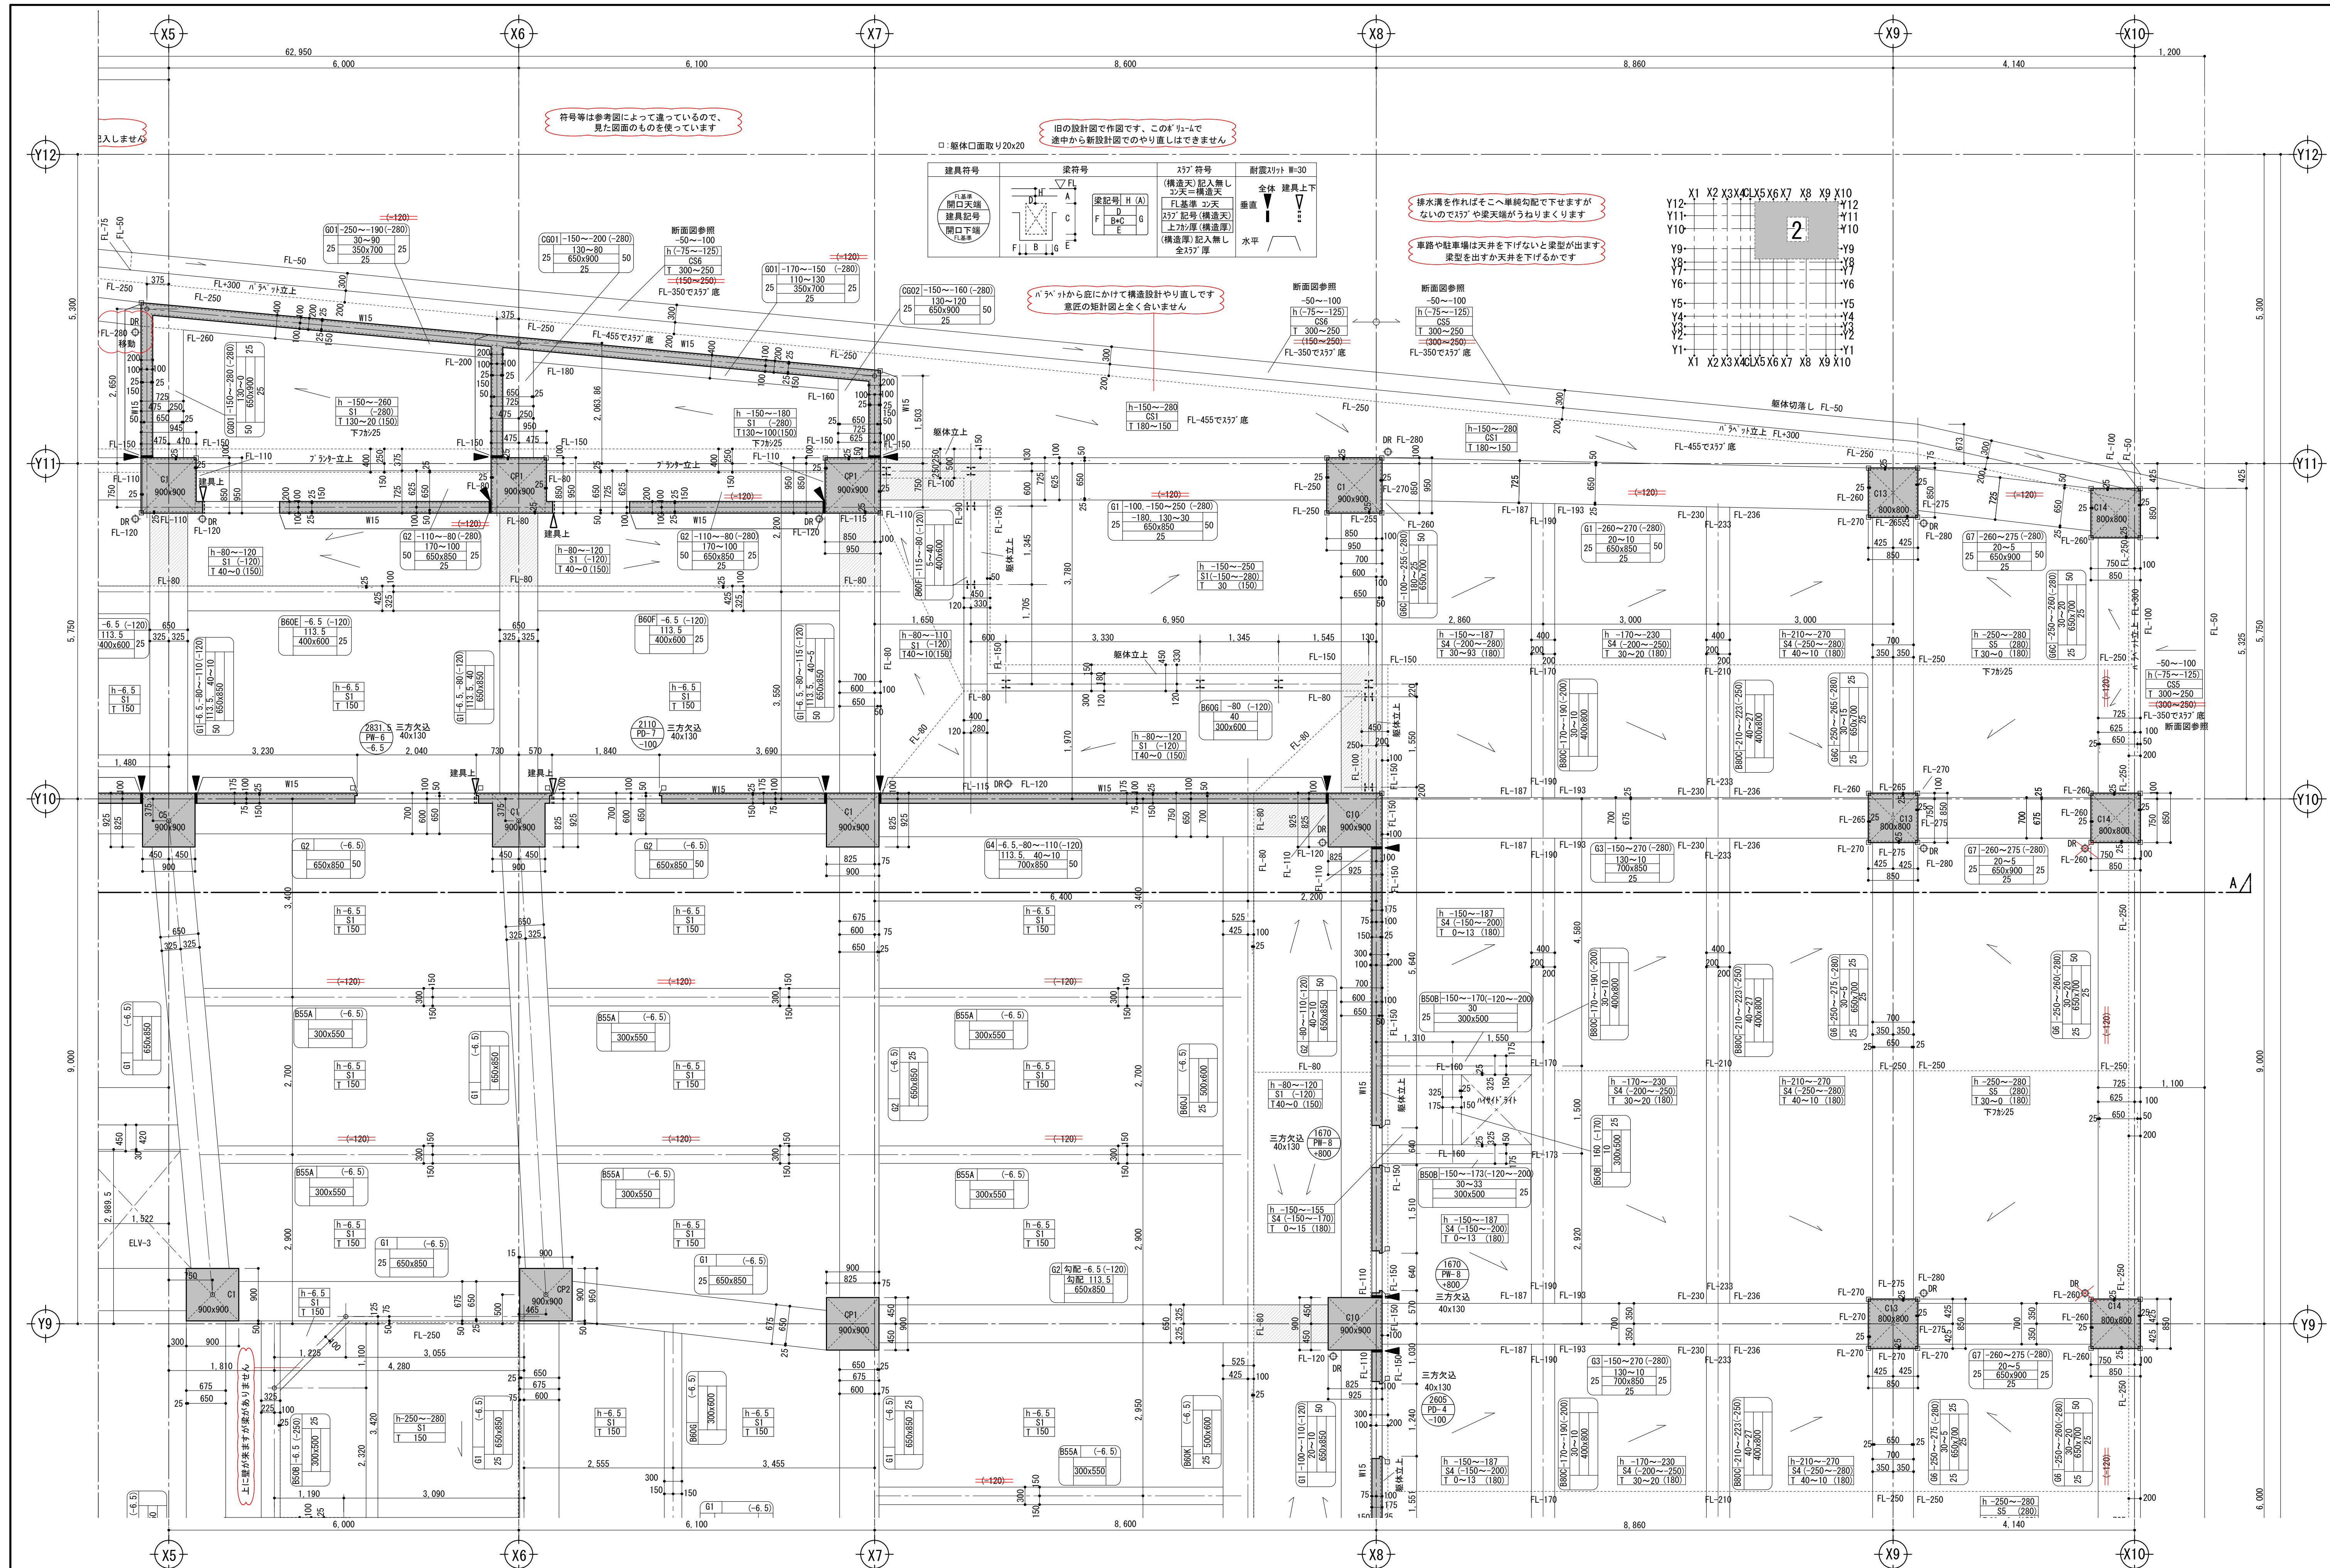


	承認	承諾	確認	作成	訂正・変更事項								工事名				縮尺
					日付	内容										1/50	
					日付												
					日付												
					日付												

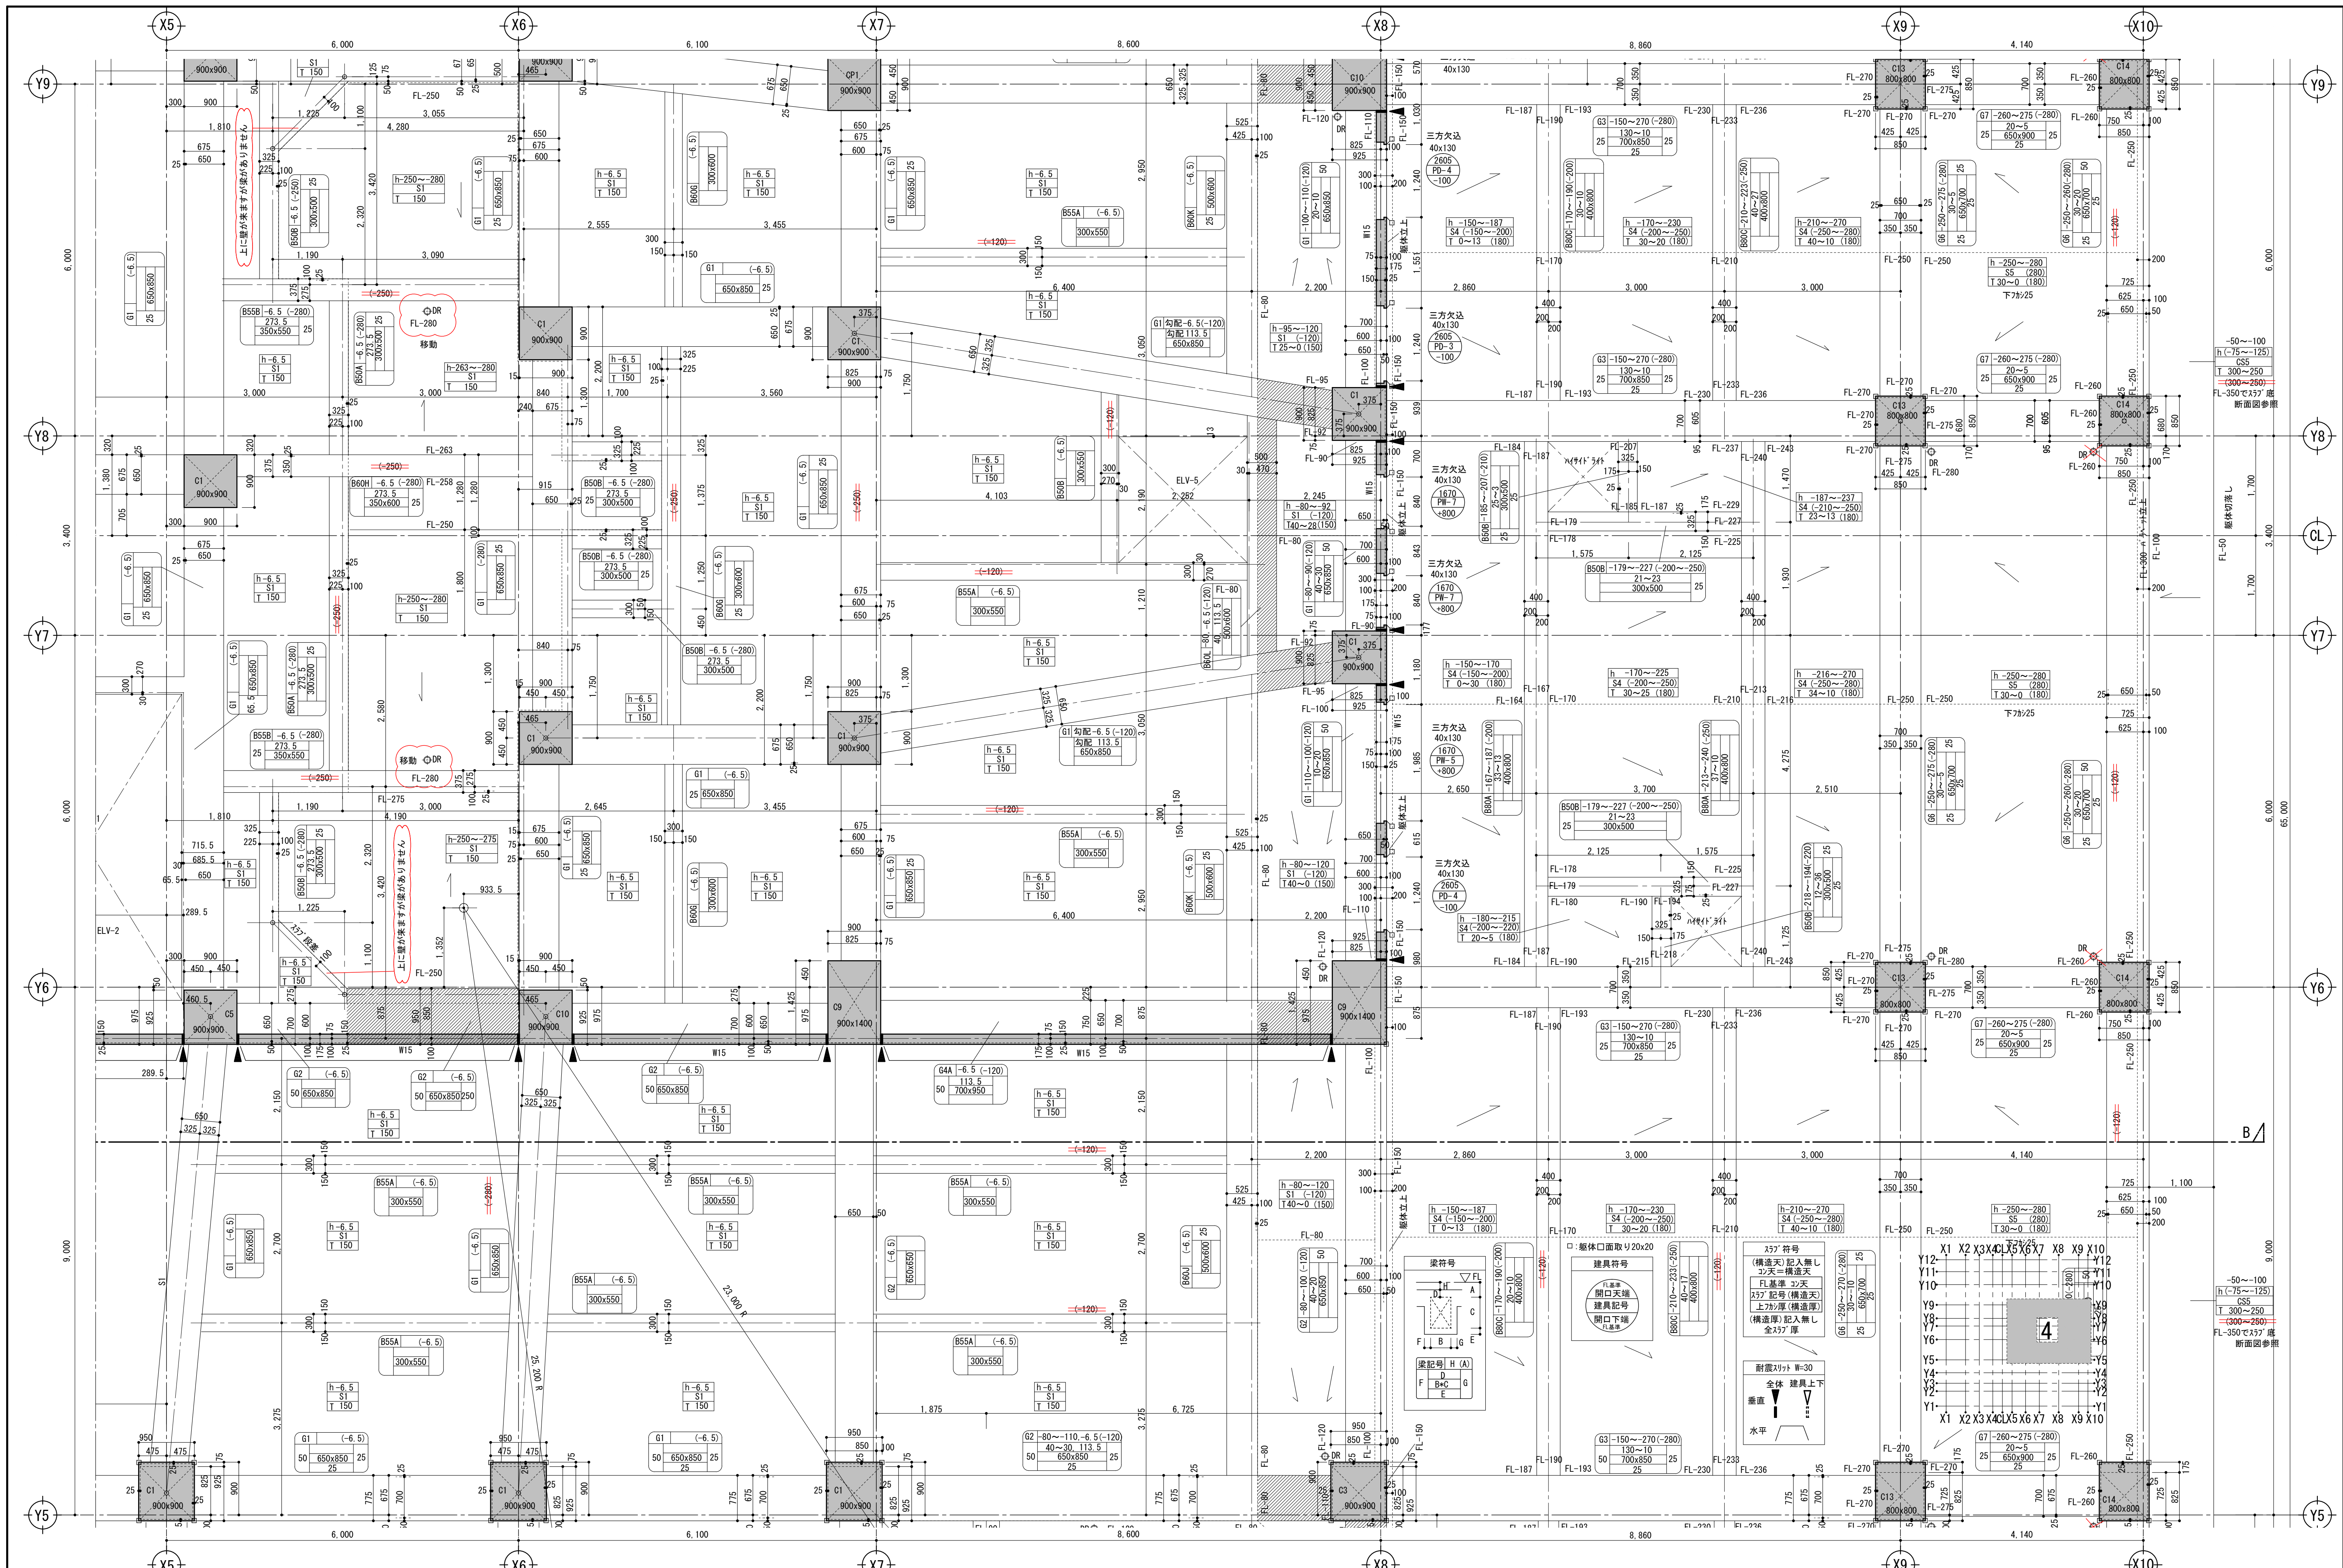

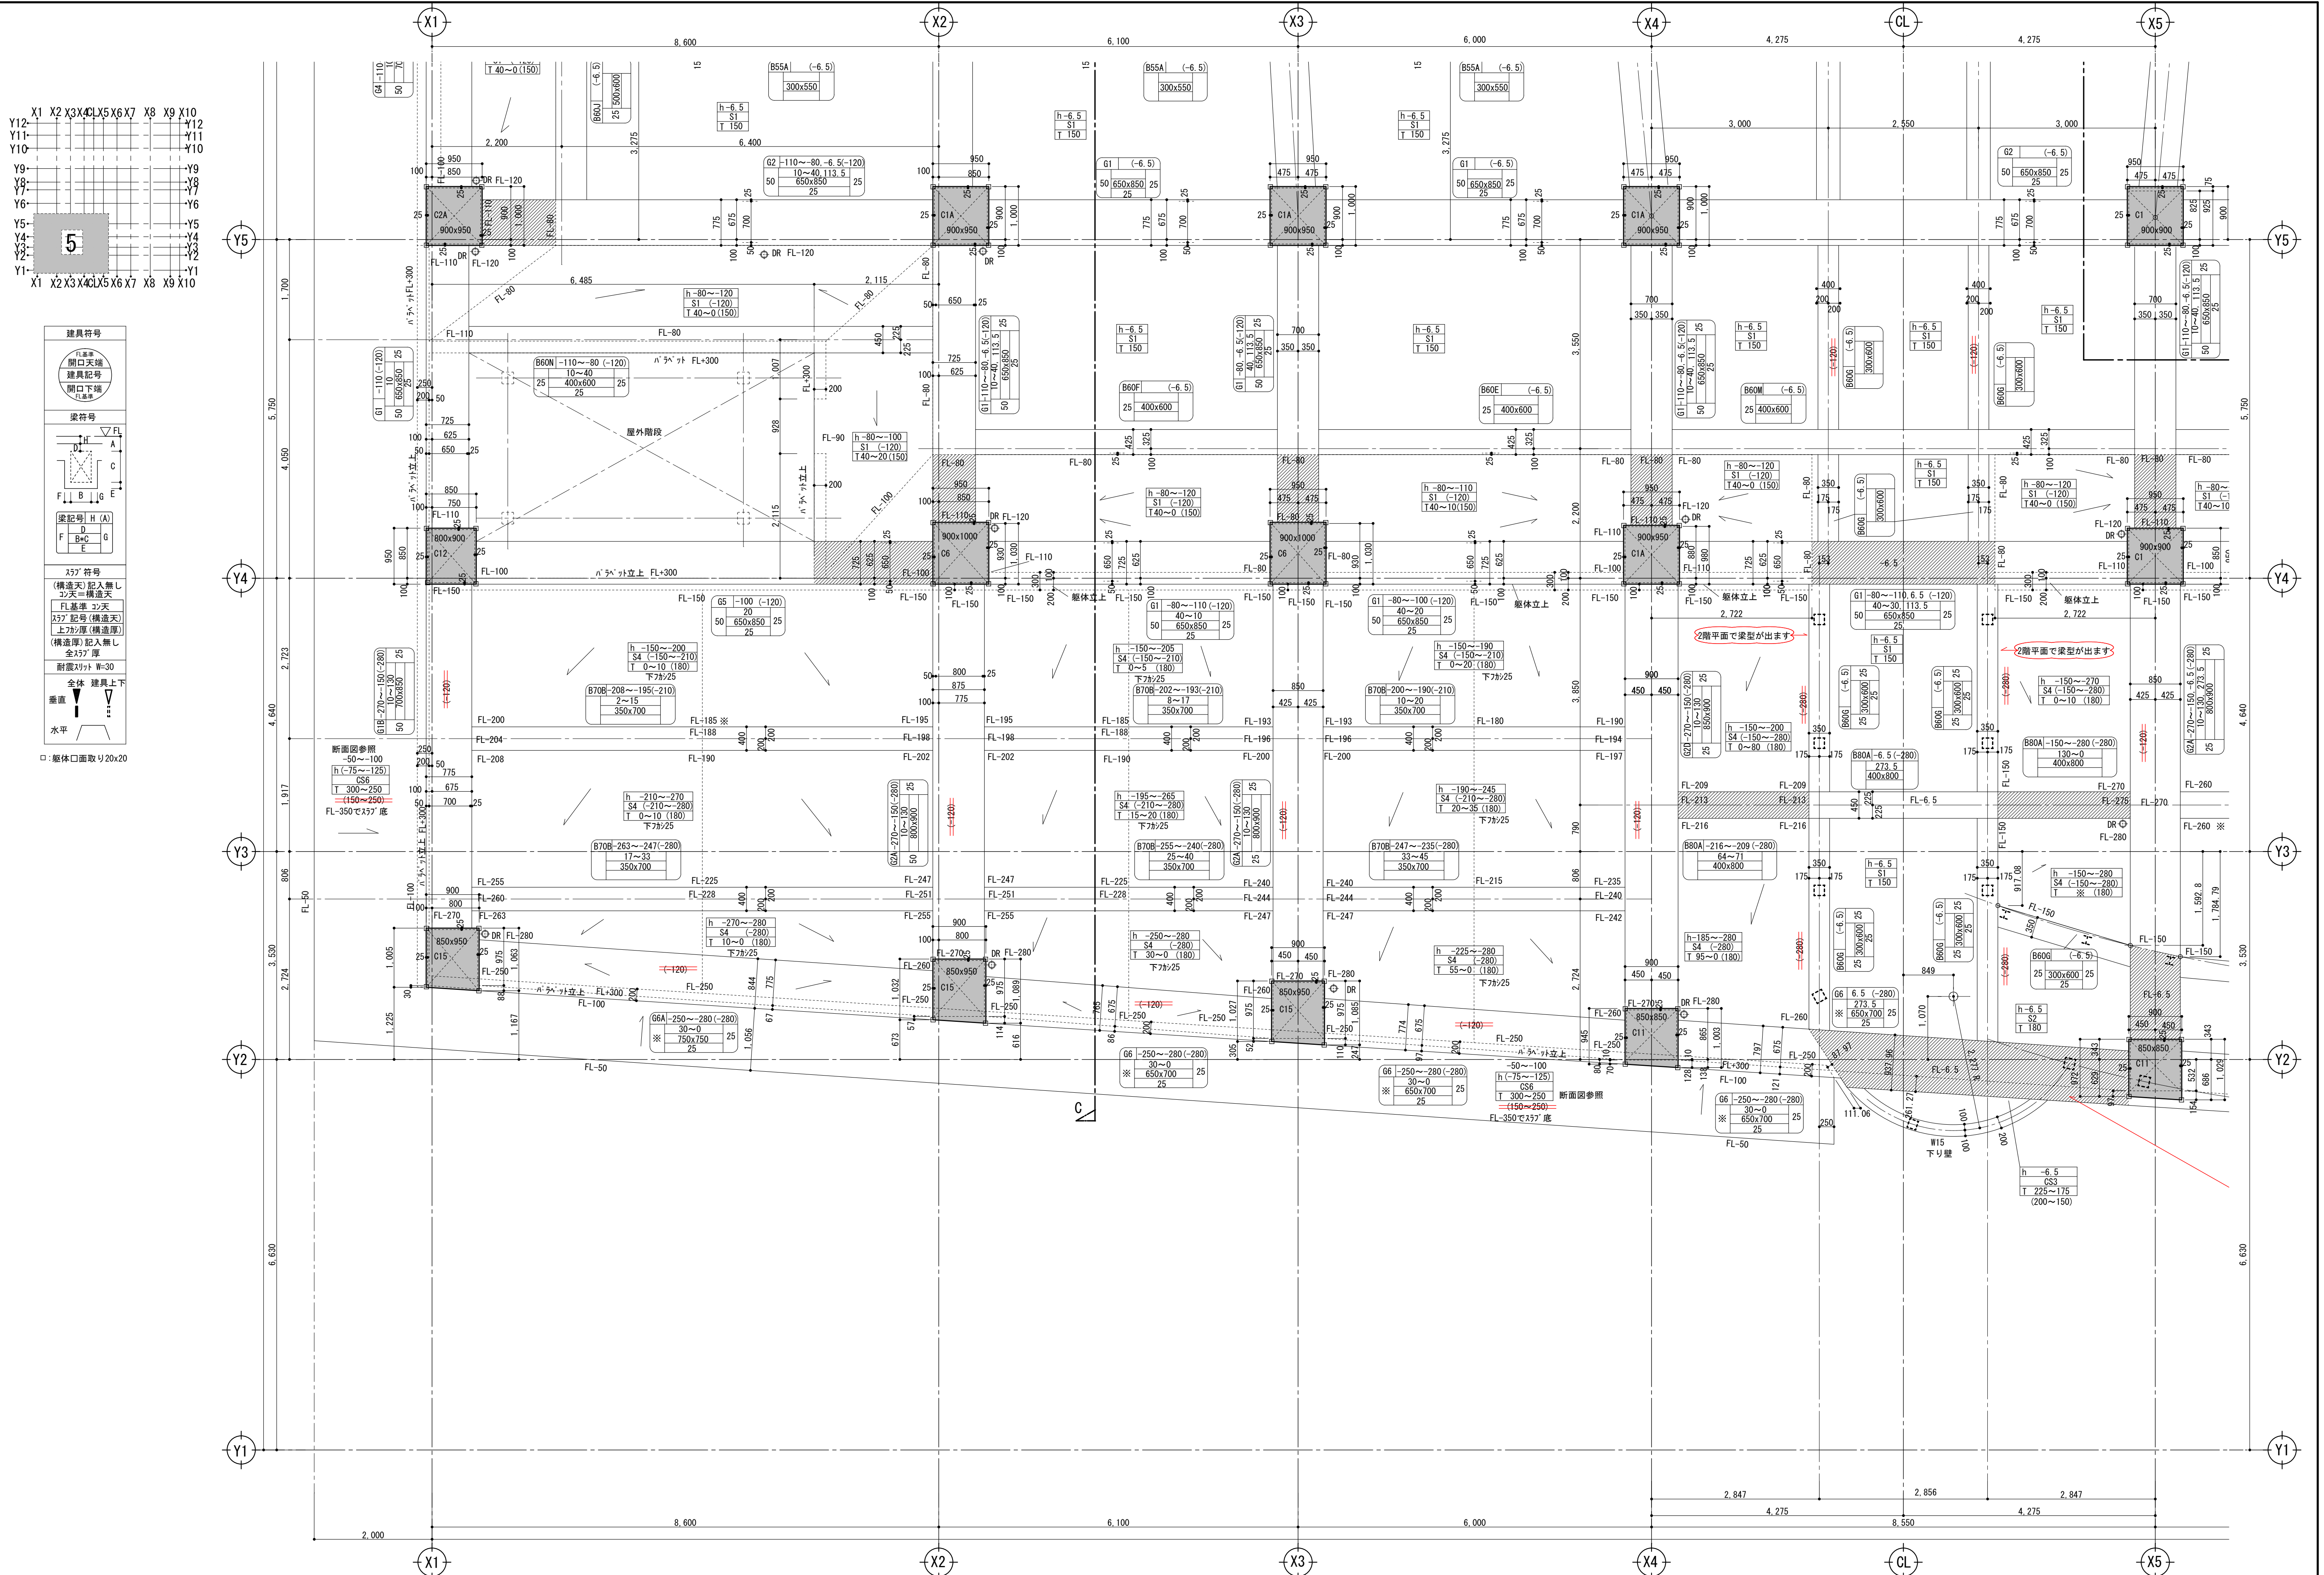

承認	承諾	確認	作成	日付	訂正・変更事項	内容	工事名	縮尺
							図面名	1/50
							1階躯体図 7	日付
							2020/03/23	

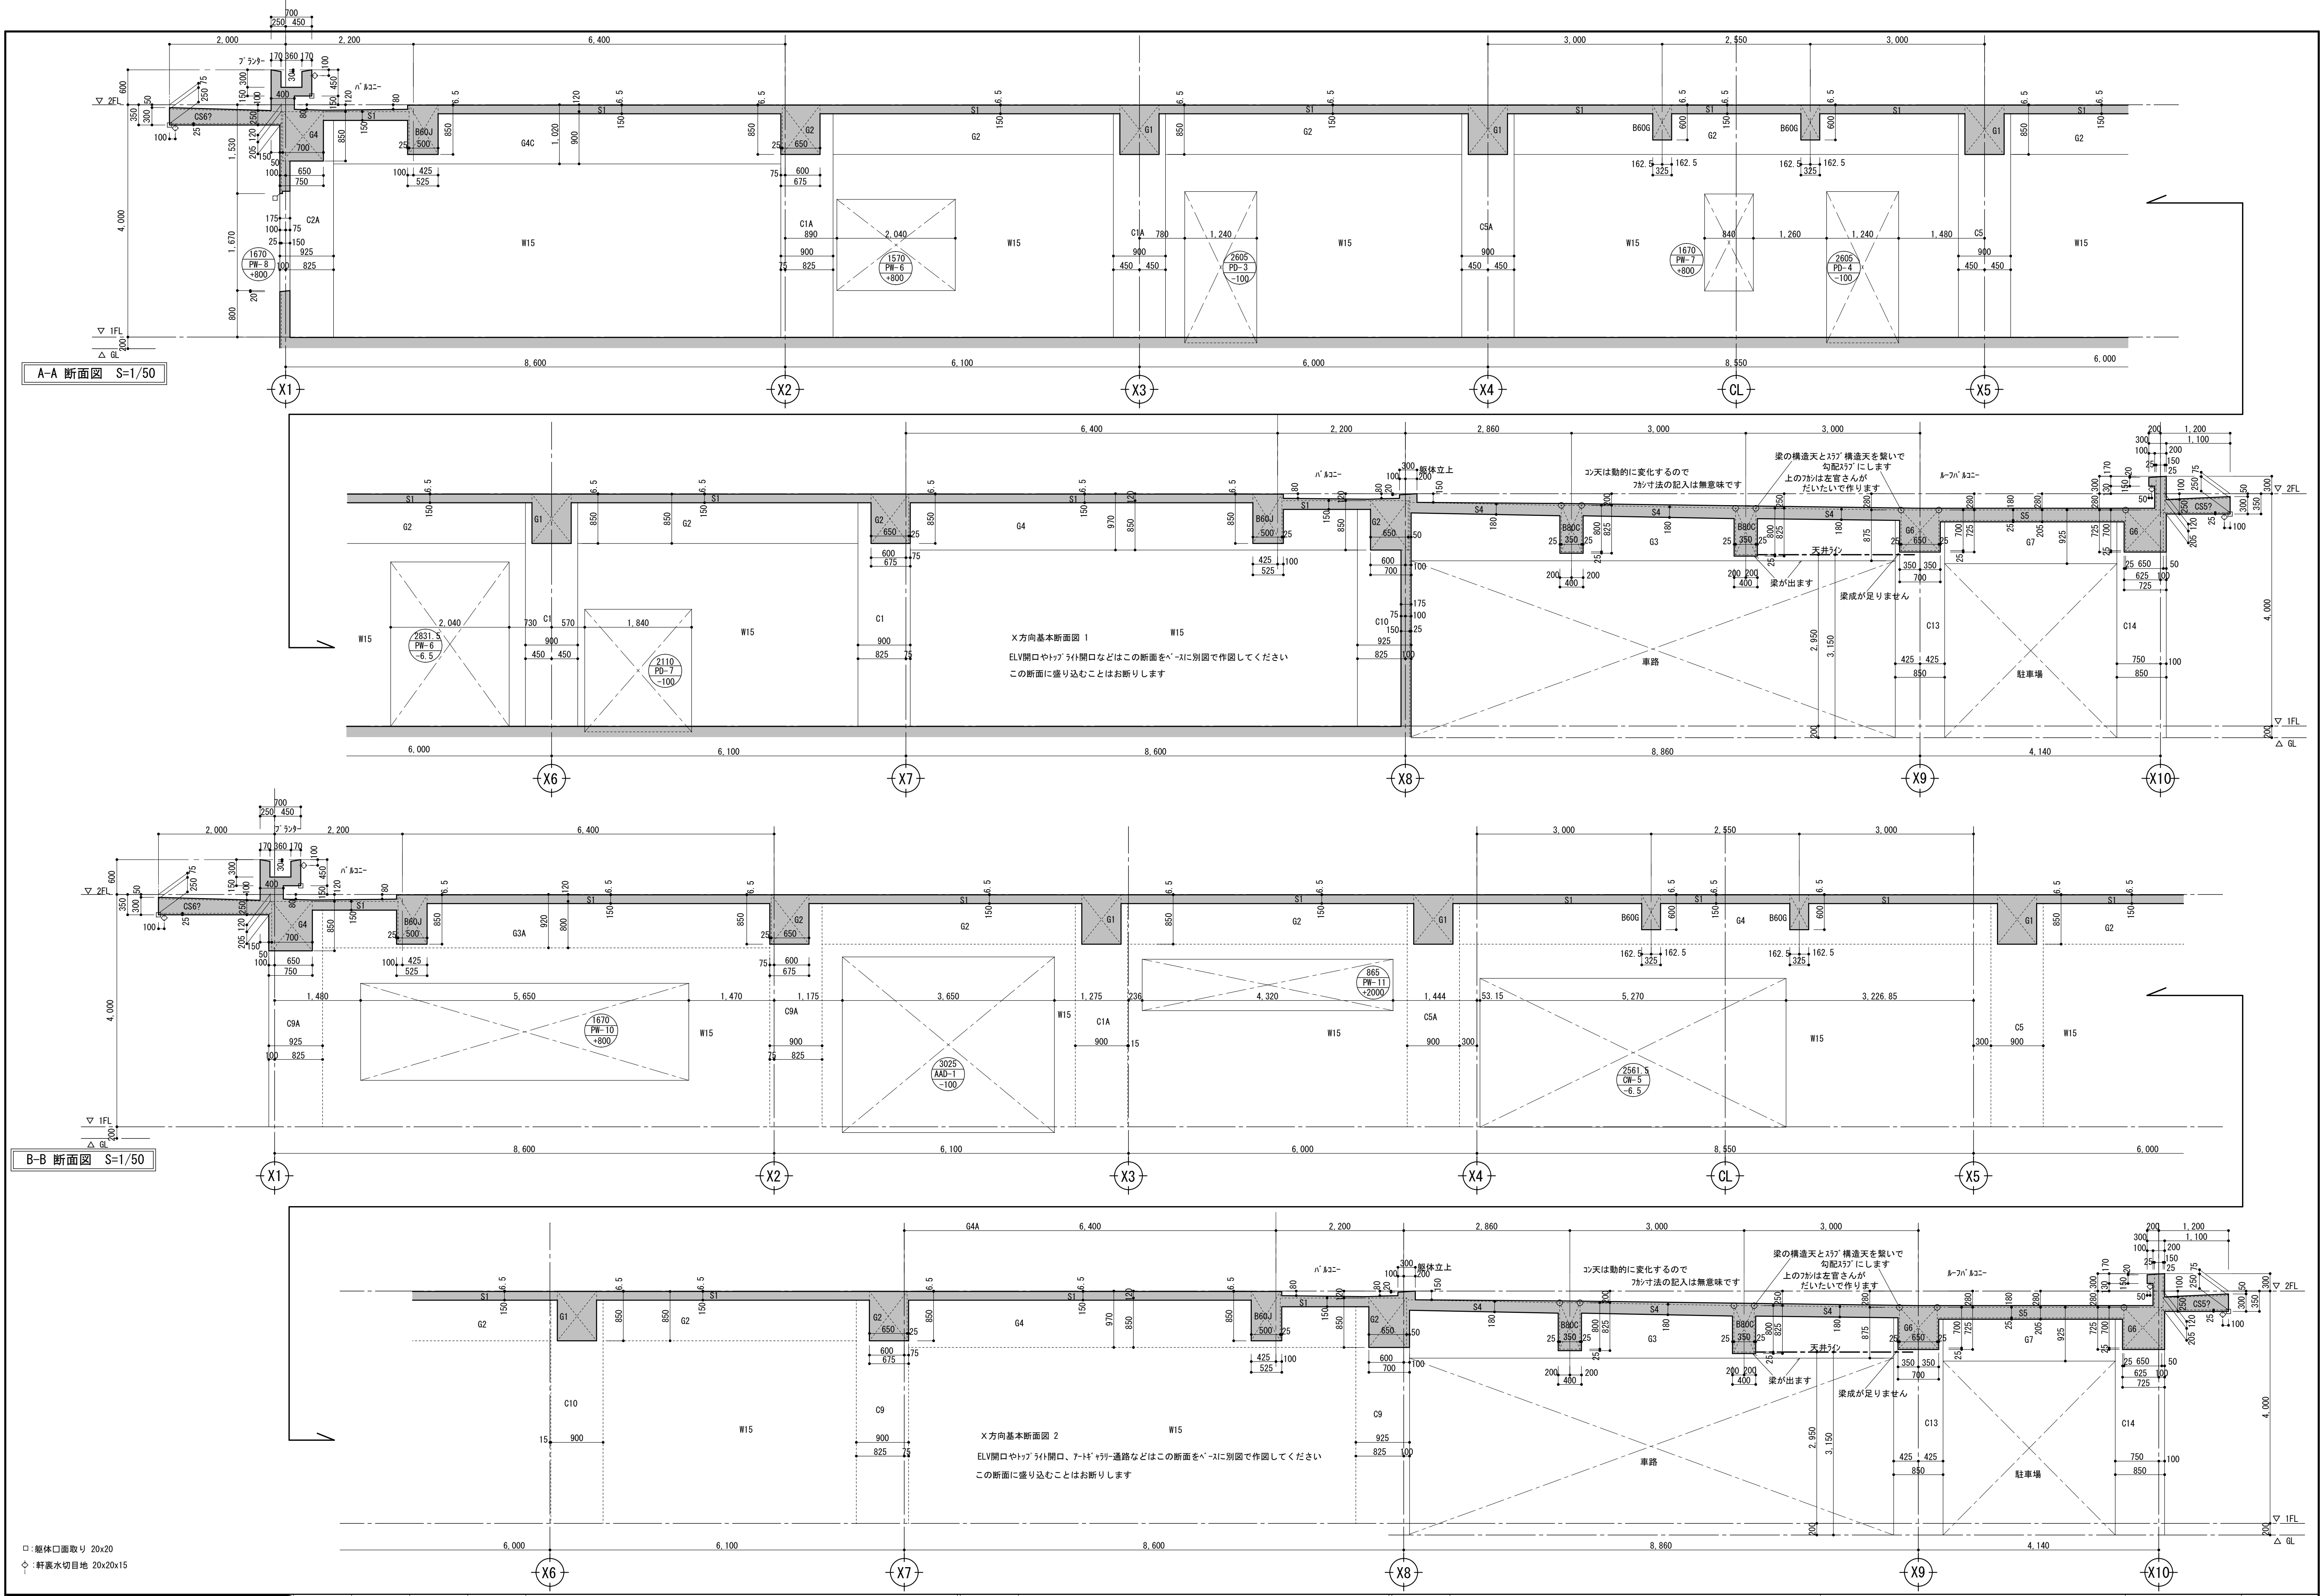

承認		承諾		確認		作成		訂正・変更事項		工事名		縮尺	
										断面図 1		1/50	
										図面名		日付	
										2020/04/12			

